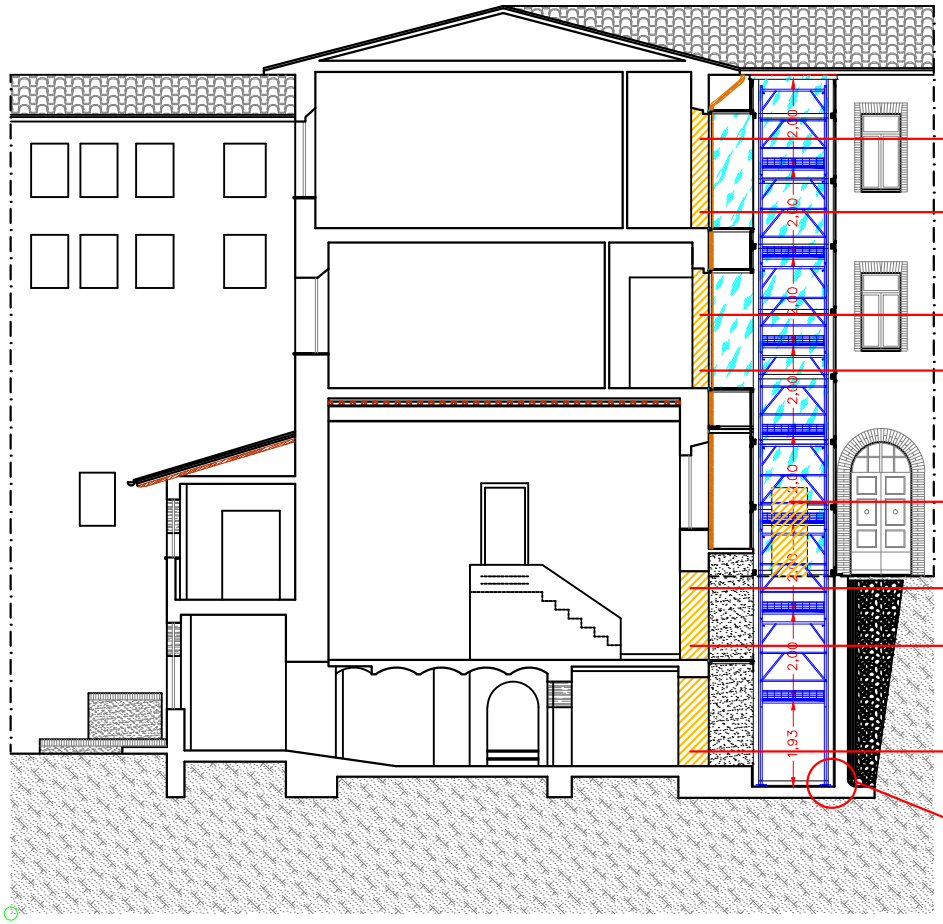

INGRESSO 8 AL PONTEGGIO
INTERNO AL VANO ASCENSORE

INGRESSO 7 AL PONTEGGIO
INTERNO AL VANO ASCENSORE

INGRESSO 6 AL PONTEGGIO
INTERNO AL VANO ASCENSORE

INGRESSO 5 AL PONTEGGIO
INTERNO AL VANO ASCENSORE

INGRESSO 4 AL PONTEGGIO
INTERNO AL VANO ASCENSORE

INGRESSO 3 AL PONTEGGIO
INTERNO AL VANO ASCENSORE

INGRESSO 2 AL PONTEGGIO
INTERNO AL VANO ASCENSORE

INGRESSO 1 AL PONTEGGIO
INTERNO AL VANO ASCENSORE

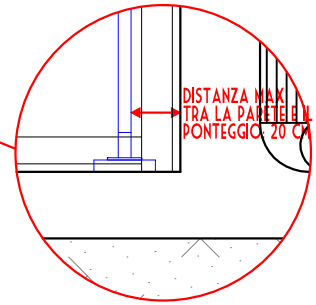

SCHEMA DI MONTAGGIO PONTEGGIO FASE 2
SEZIONE A-A

OVER•ARCH
ARCHITECTURAL AND ENGINEERING SERVICE

COMMITTENTI:
COMUNE DI MONTALCINO

PRATICA N.	REVISIONI	MODIFICATO DA	NOTE	DATA AGG.	APPROVATO DA	ANNOTAZIONI
15-007						
TAV. N. 10						
DATA 18 MAGGIO 2015						
SCALA 1 : 100						

OGGETTO:
LAVORI DI ABBATTIMENTO
DELLE BARRIERE ARCHITETTONICHE
ALL'ISTITUTO SCOLASTICO
COMPRENSIVO "INSIEME"
A MONTALCINO VIA LAPINI N. 2

IL TECNICO: