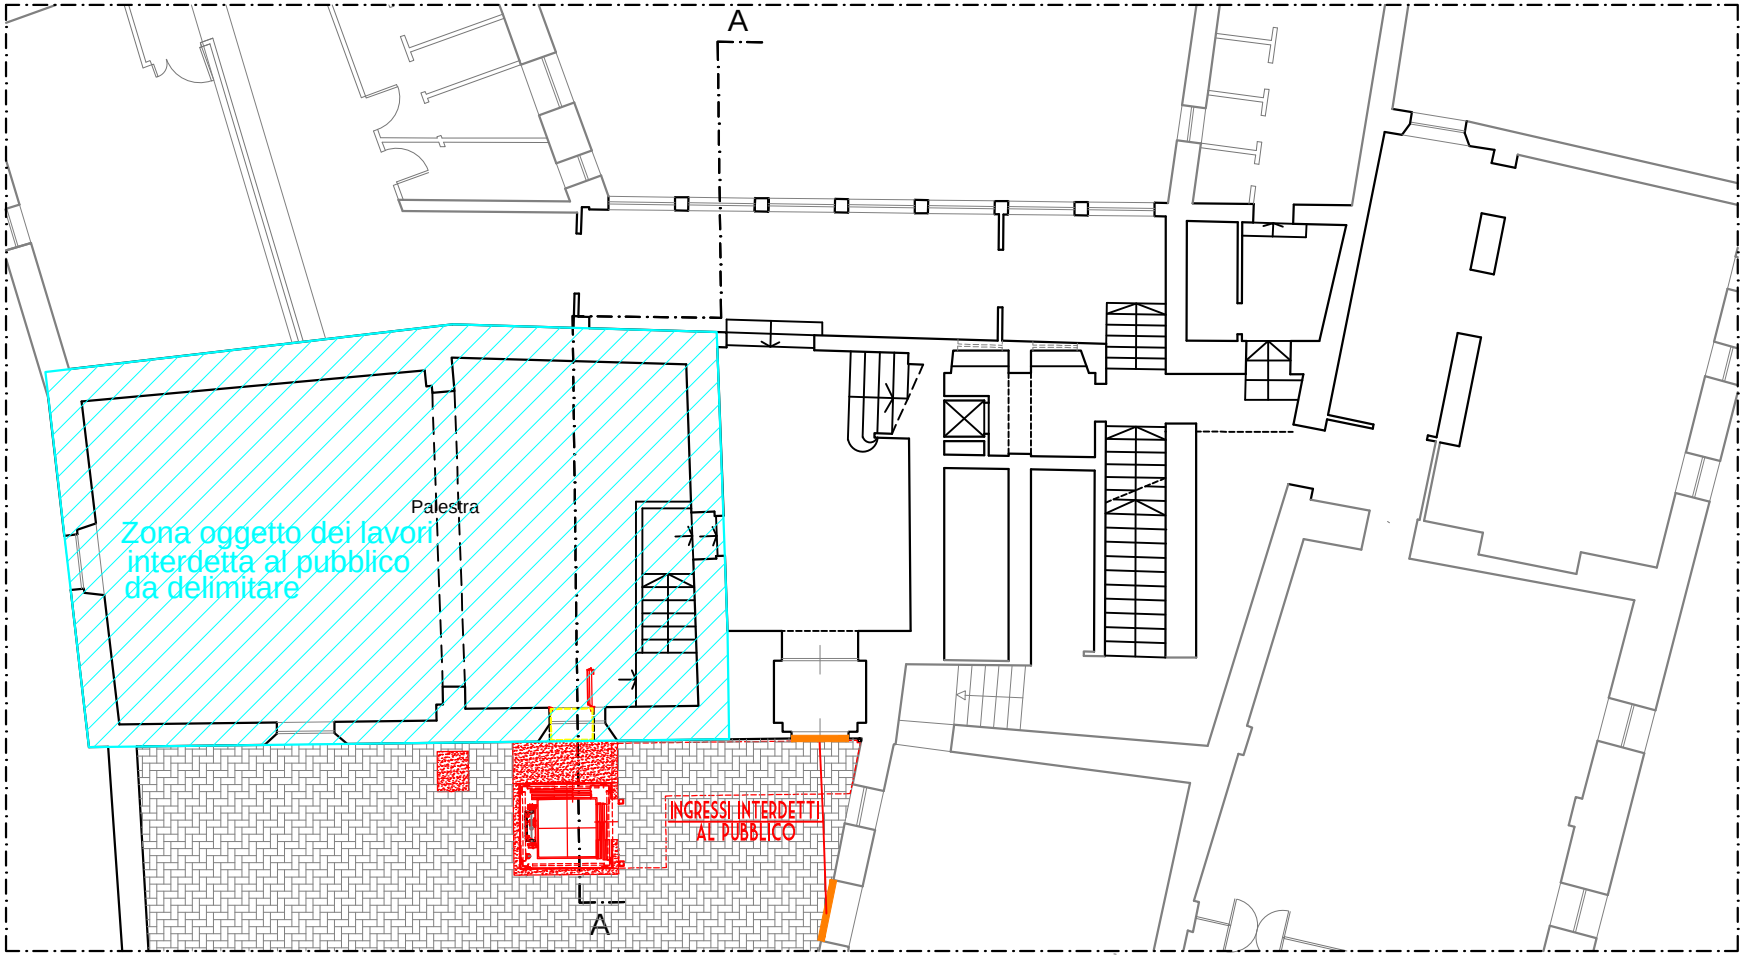


## PIANO TERRENO

| | | | | | | | | | |
|---|---|---|---|---|---|---|---|---|---|
| OVER•ARCH ARCHITECTURAL AND ENGINEERING SERVICE | COMMITTENTI: COMUNE DI MONTALCINO | PRATICA N.: 15-007 | REVISIONI | MODIFICATO DA | NOTE | DATA AGG. | APPROVATO DA | ANNOTAZIONI | OGGETTO: LAVORI DI ABBATTIMENTO DELLE BARRIERE ARCHITETTONICHE ALL'ISTITUTO SCOLASTICO COMPRENSIVO "INSIEME" A MONTALCINO VIA LAPINI N. 2 |
| | | TAV. N.: 4 | | | | | | | |
| | | DATA: 18 MAGGIO 2015 | | | | | | | |
| | | SCALA: 1 : 100 | | | | | | | |

IL TECNICO