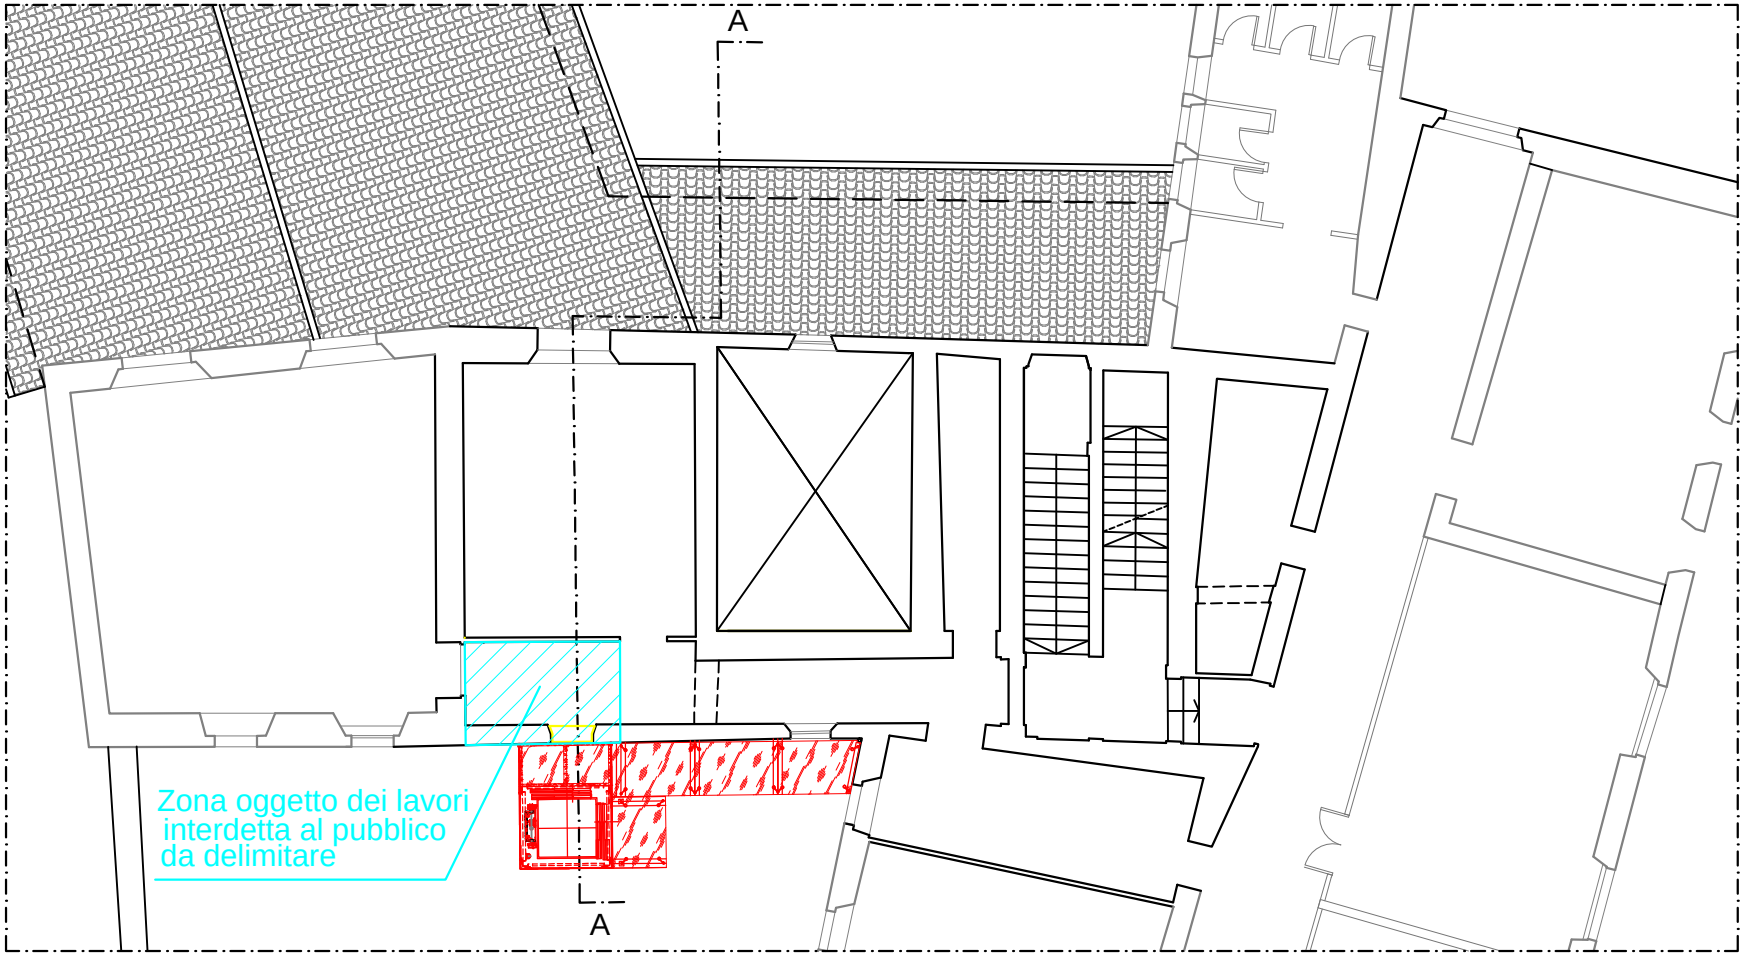

PIANO PRIMO

OVER•ARCH ARCHITECTURAL AND ENGINEERING SERVICE	COMMITTENTI: COMUNE DI MONTALCINO	PRATICA N.: 15-007	REVISIONI	MODIFICATO DA	NOTE	DATA AGG.	APPROVATO DA	ANNOTAZIONI	OGGETTO: LAVORI DI ABBATTIMENTO DELLE BARRIERE ARCHITETTONICHE ALL'ISTITUTO SCOLASTICO COMPRENSIVO "INSIEME" A MONTALCINO VIA LAPINI N. 2	IL TECNICO
		TAV. N.: 5								
		DATA: 18 MAGGIO 2015								
		SCALA: 1 : 100								