

COMUNE DI MONTALCINO
INTERVENTO DI RISTRUTTURAZIONE EDILIZIA RICOSTRUTTIVA AI SENSI
DELL'ART. 134 L.R. 65/2014 PER AMPLIAMENTO DI STRUTTURA RICETTIVA
RICHIESTA DI PERMESSO DI COSTRUIRE

UBICAZIONE: Strada Provinciale 103 - loc.tà Castiglion del Bosco - Montalcino




PROPRIETA': CASTIGLIONE DEL BOSCO Hotel S.r.l.
Località Castiglion del Bosco, 53024 Montalcino

ELABORATO: STATO DI RILIEVO - INQUADRAMENTO
URBANISTICO


Tavola
03
30.06.2016

Firma del legale rappresentante

Firma del Progettista

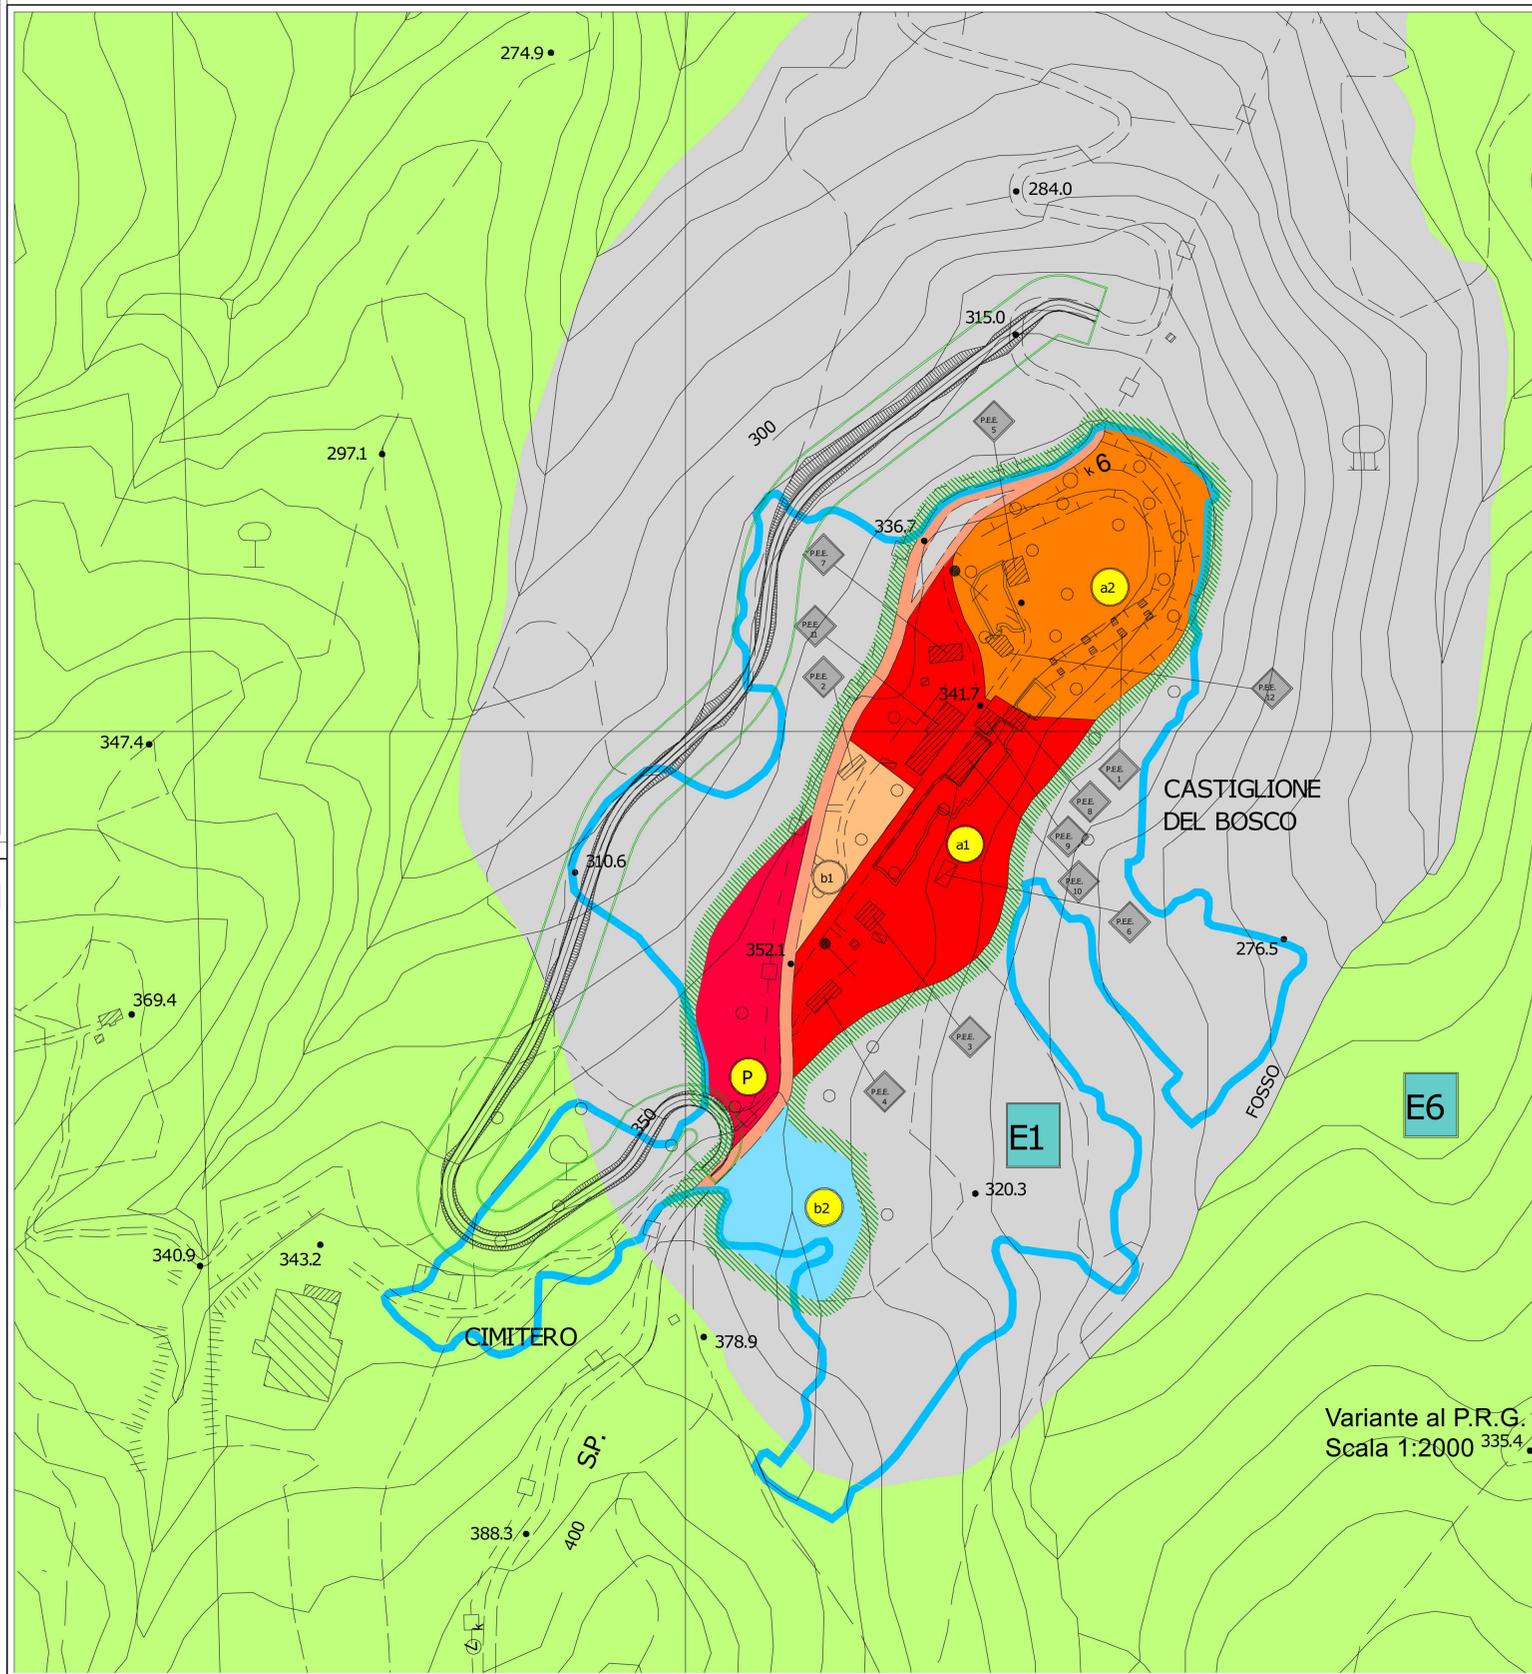

Variante al P.R.G.
Scala 1:2000

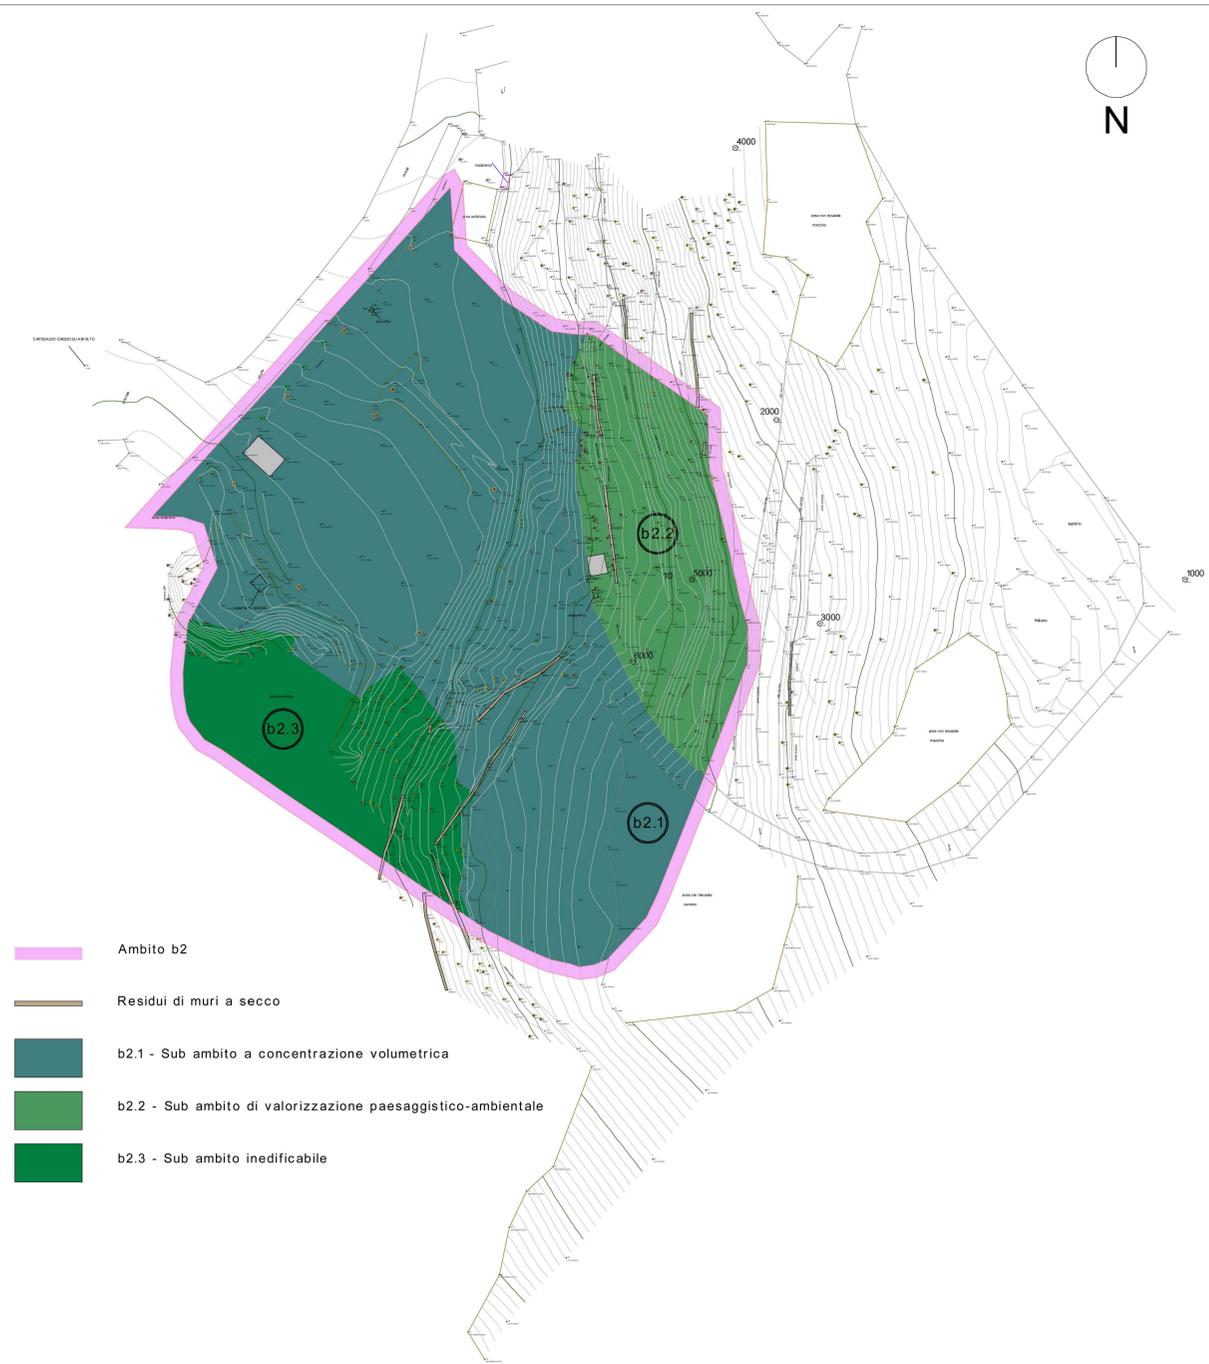

- Ambito b2
- Residui di muri a secco
- b2.1 - Sub ambito a concentrazione volumetrica
- b2.2 - Sub ambito di valorizzazione paesaggistico-ambientale
- b2.3 - Sub ambito inedificabile

Legenda

- SP. di Castiglion del Bosco
- Spazi aperti di valore storico-architettonico
- Variante alla SP. di Castiglion del Bosco e corridoio infrastrutturale
- P.E.E. Patrimonio edilizio esistente (riferimenti cartografici nelle norme)

- PEE 1 - FAGIANARE
- PEE 2 - EX VAMPICAZIONE
- PEE 3 - POD. LA CHIESA
- PEE 4 - L'OLIVERA
- PEE 5 - CASTELLO
- PEE 6 - CAPANNO VILLA
- PEE 7 - FONTACCIA
- PEE 8 - PIEVE DI S. MICHELE ARCANGELO
- PEE 9 - CANONICA
- PEE 10 - VILLA
- PEE 11 - EX CANTINA
- PEE 12 - TORRE

Zonizzazione di variante al P.R.G.

- Zona Alberghiera di Castiglion del Bosco
- SOTTOZONA III DI CASTIGLIONE DEL BOSCO
- Ambito della parte consolidata del nucleo
- Ambito della parte rocca
- Ambito con previsione di nuova costruzione
- Ambito di localizzazione di edificio destinato ad attività artigianale e ad attrezzature ad alta funzionalità
- Area di localizzazione parcheggio

Zonizzazione P.R.G.

- E1 - Zone agricole di speciale interesse storico-ambientale di centri e centri abitati (art. 16 N.T.A.)
- E6 - Terreni coltivati con prevalenza di grandi proprietà fondarie produttive e produttive collettive, con prevalenza di attività sulle coltivazioni agrarie (art. 26 N.T.A.)