


COMUNE DI MONTALCINO
 INTERVENTO DI RISTRUTTURAZIONE EDILIZIA RICOSTRUTTIVA AI SENSI
 DELL'ART. 134 L.R. 65/2014 PER AMPLIAMENTO DI STRUTTURA RICETTIVA
 RICHIESTA DI PERMESSO DI COSTRUIRE

UBICAZIONE: Strada Provinciale 103 - loc.tà Castiglion del Bosco - Montalcino

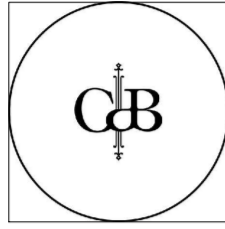


PROPRIETA': CASTIGLION DEL BOSCO Hotel S.r.l.
 Località Castiglion del Bosco, 53024 Montalcino

ELABORATO: STATO DI PROGETTO _ AREA PISCINA
 Scala 1:100


Tavola
16
 30.06.2016

Firma del legale rappresentante


Firma del Progettista

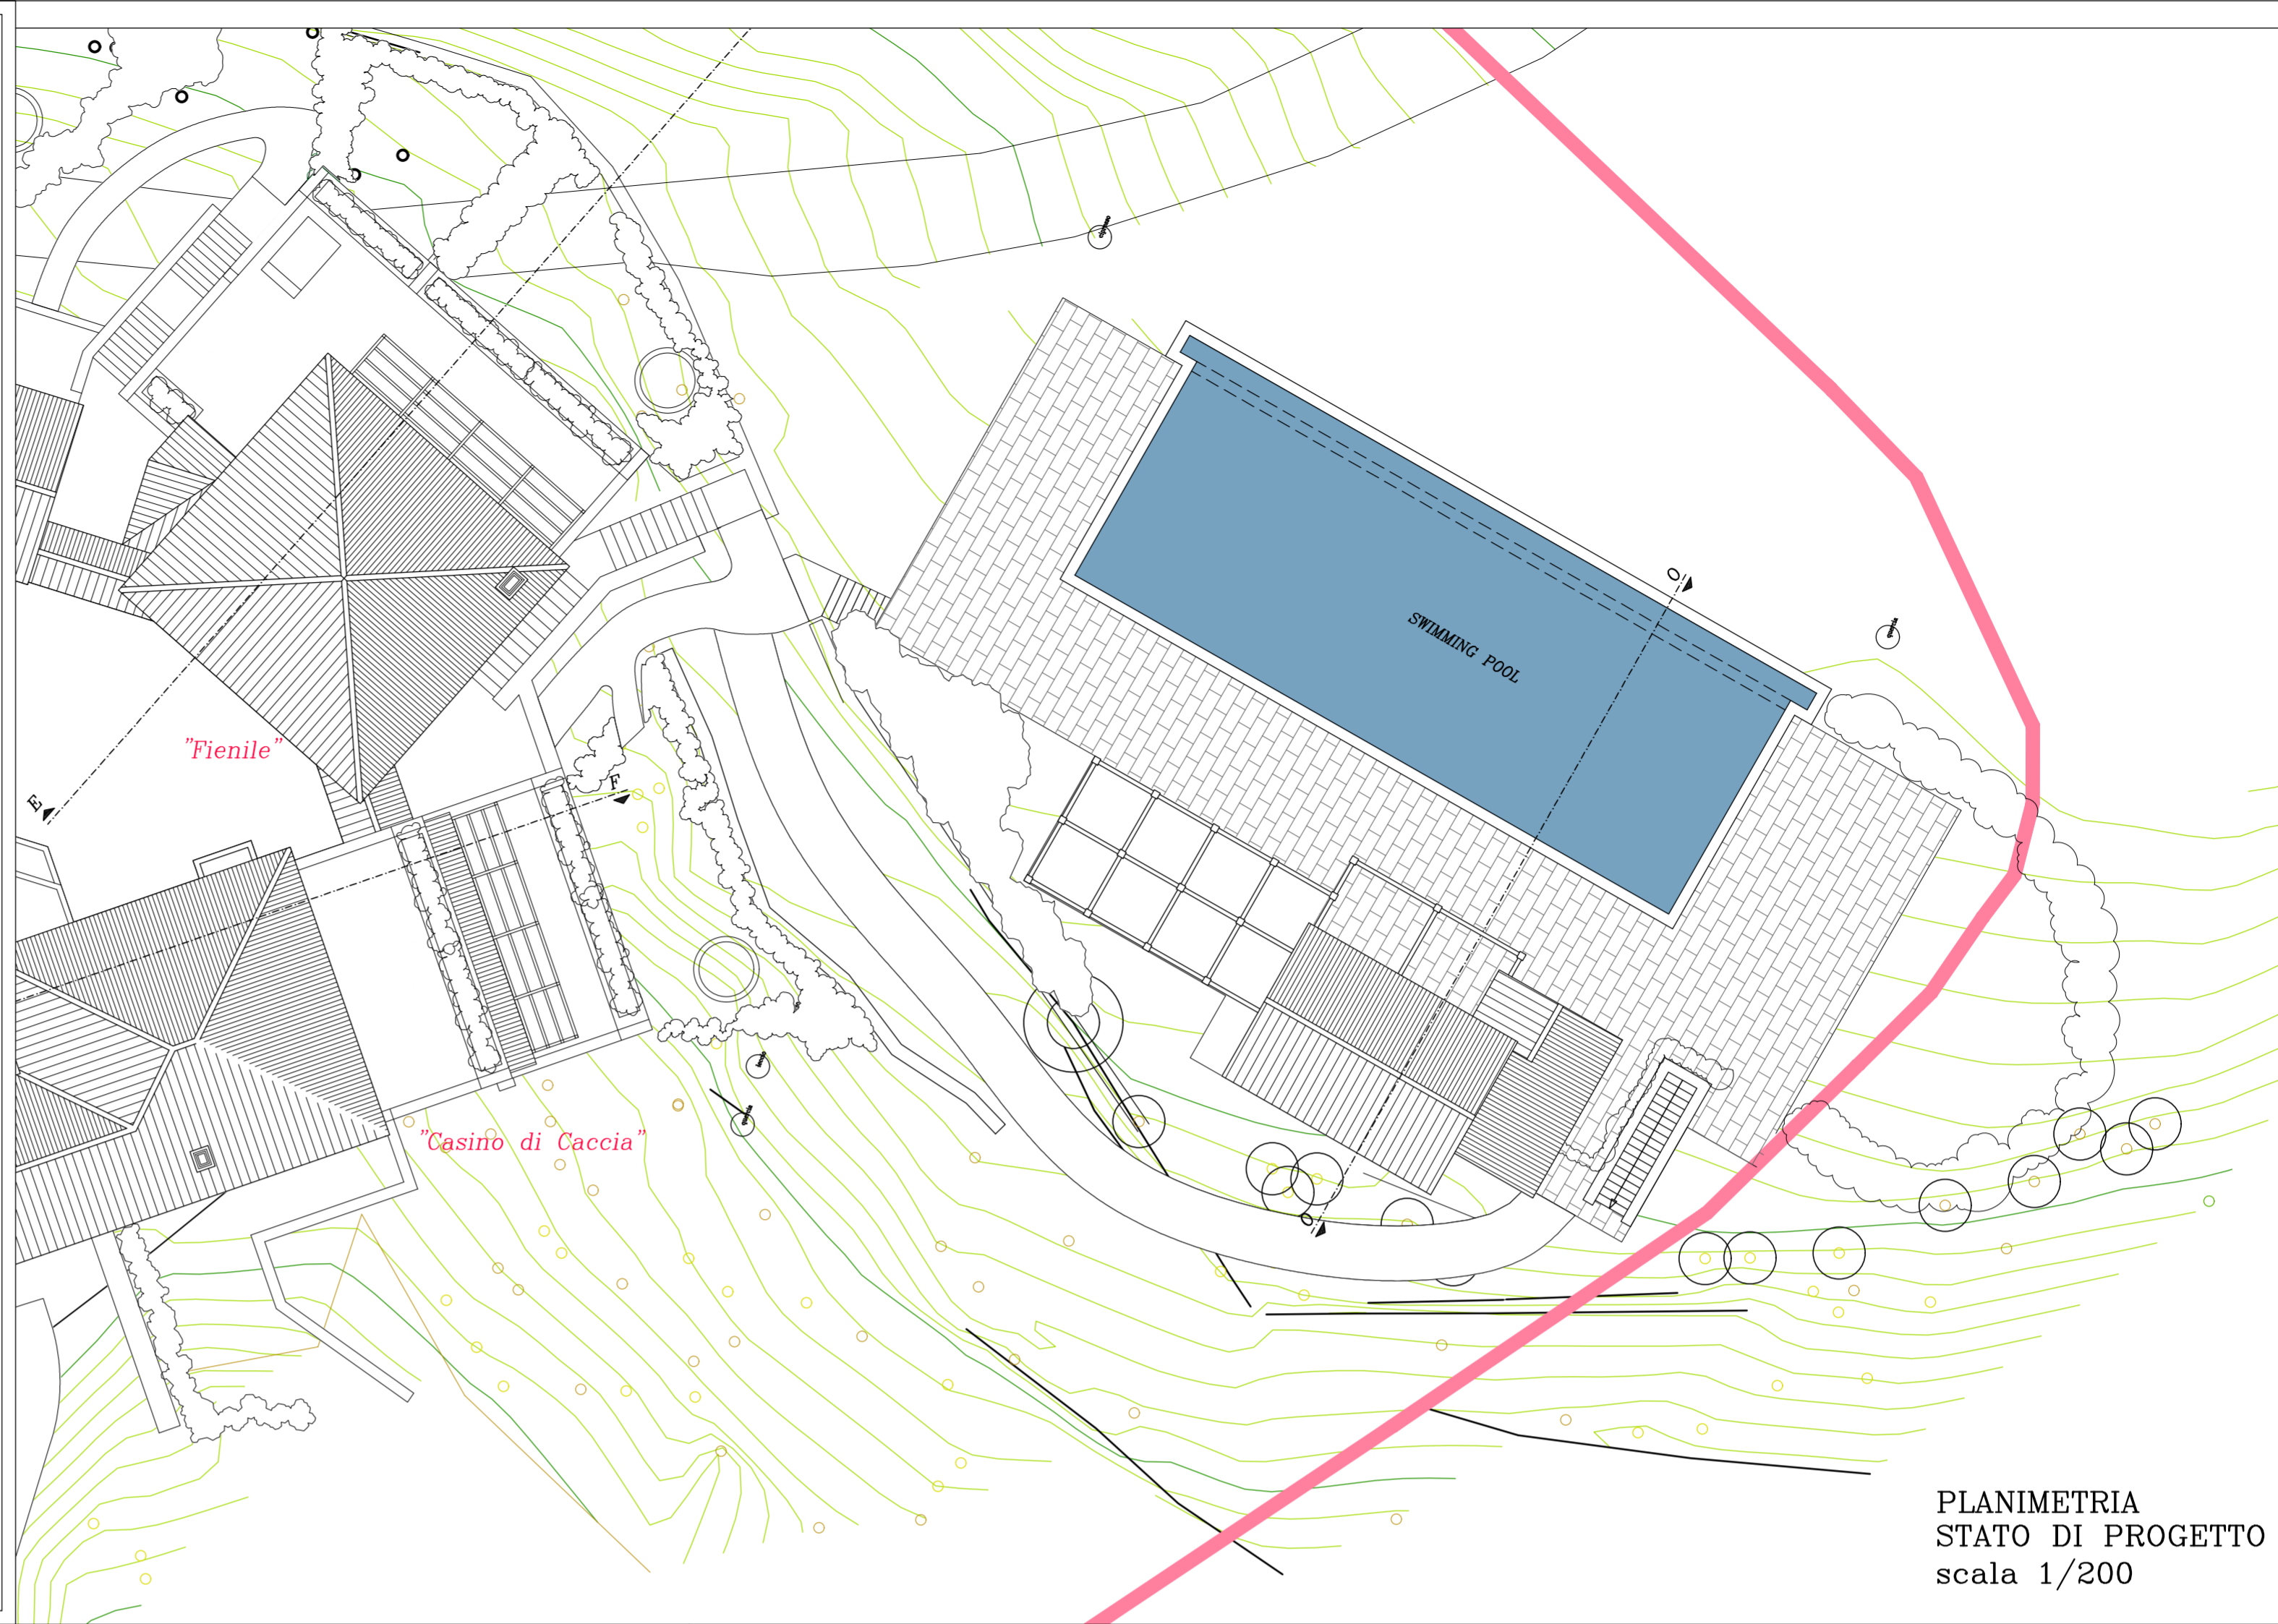


PLANIMETRIA
 STATO DI PROGETTO
 scala 1/200

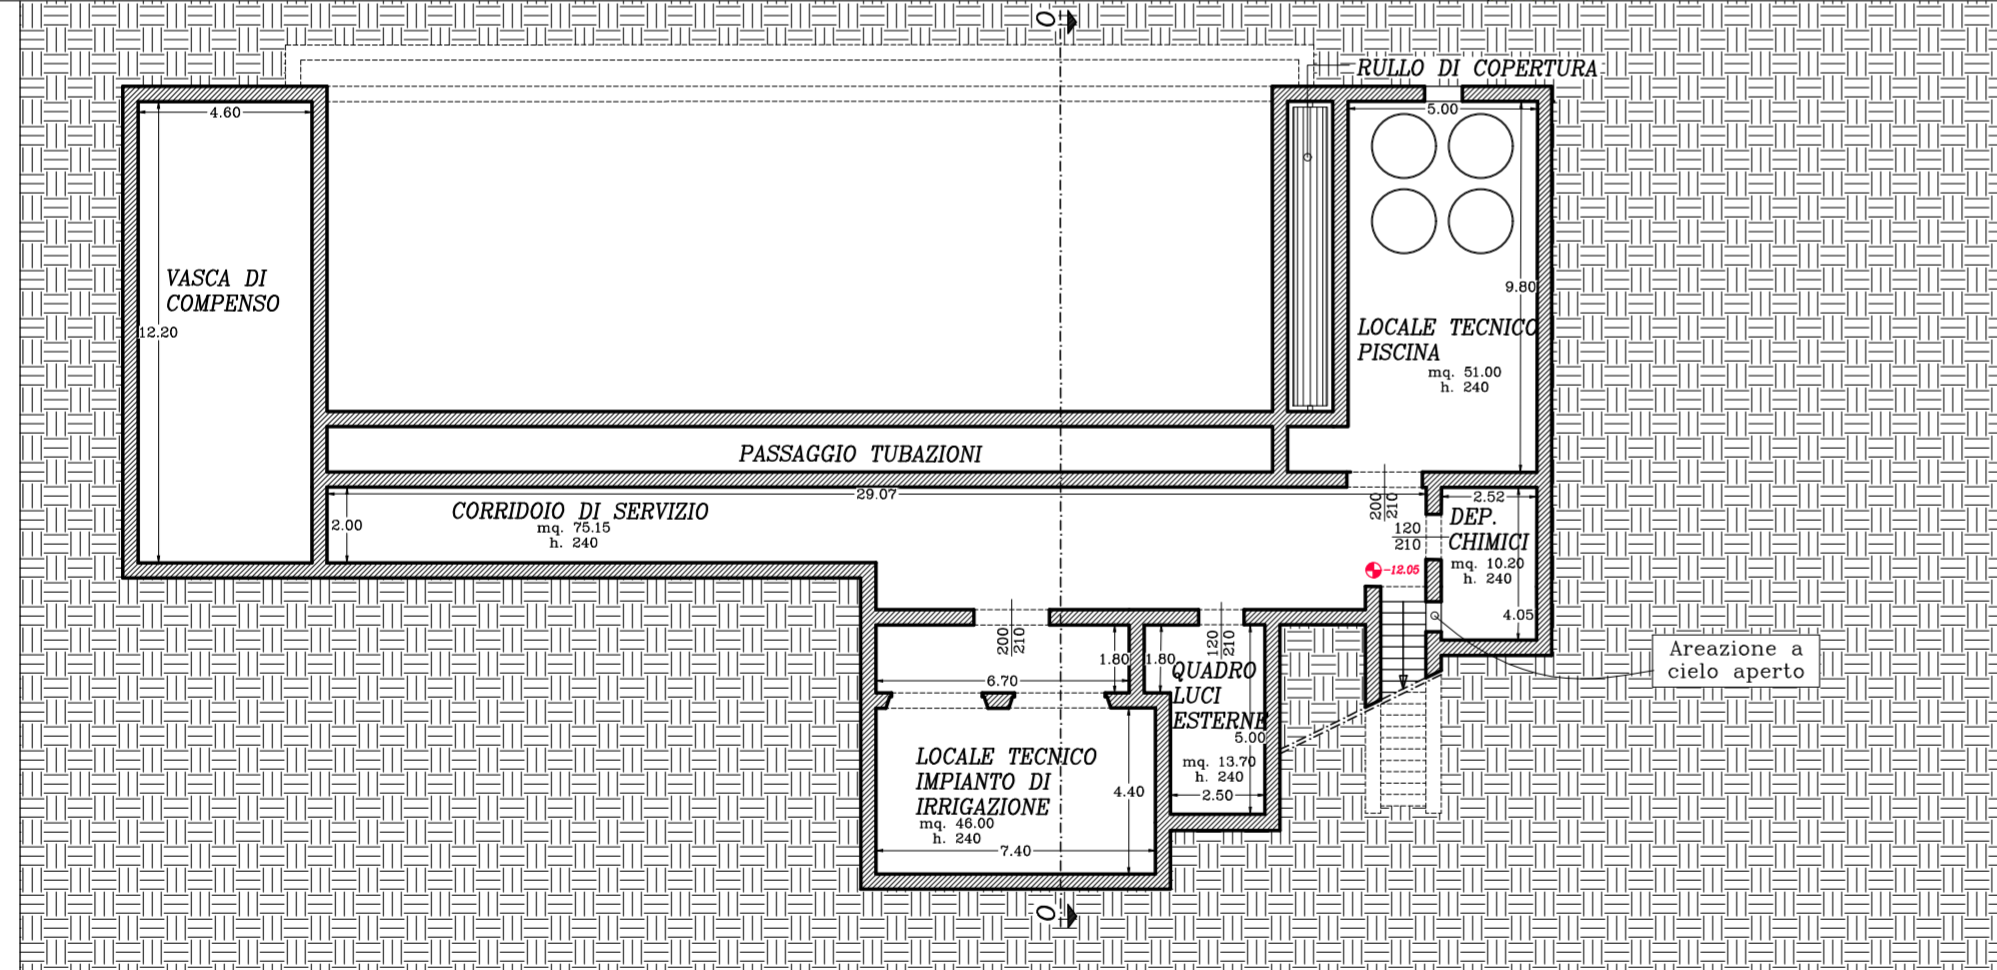


PIANTA LOCALE TECNICO
 PISCINA INTERRATO
 scala 1/200

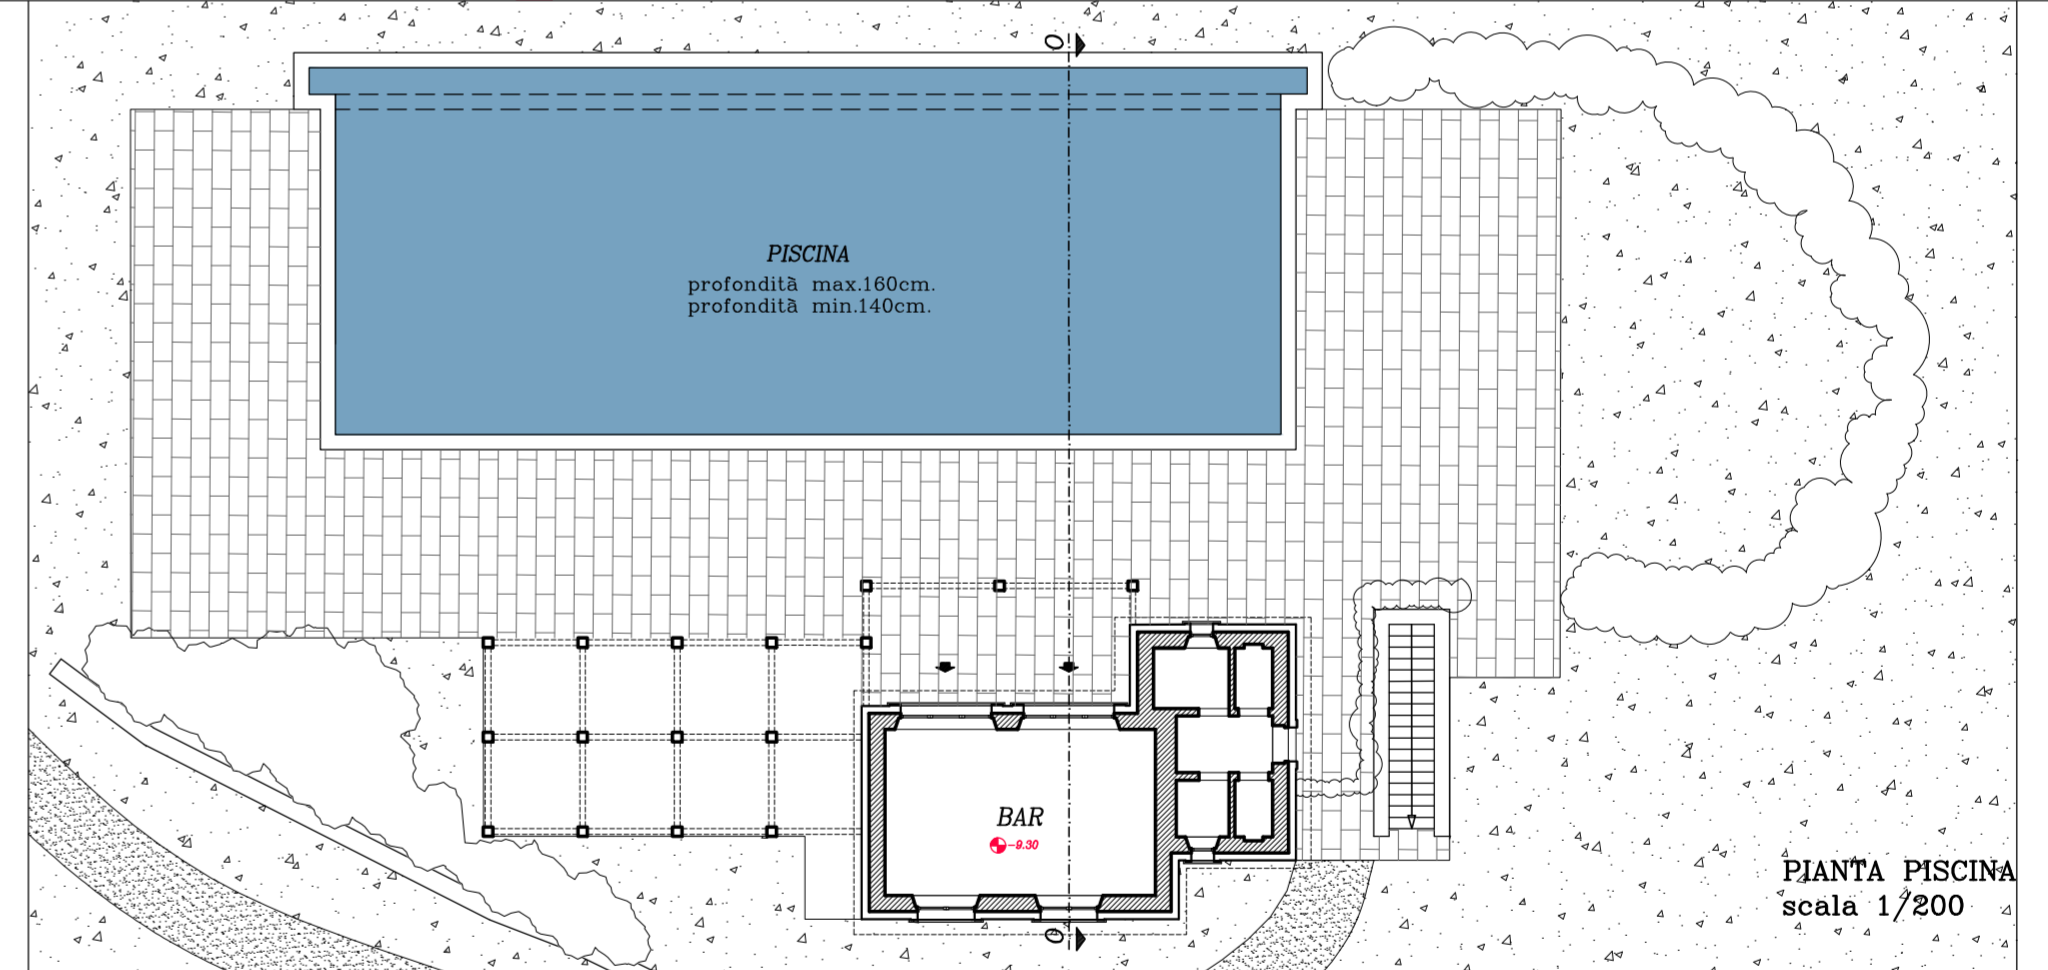

PIANTA PISCINA
 scala 1/200

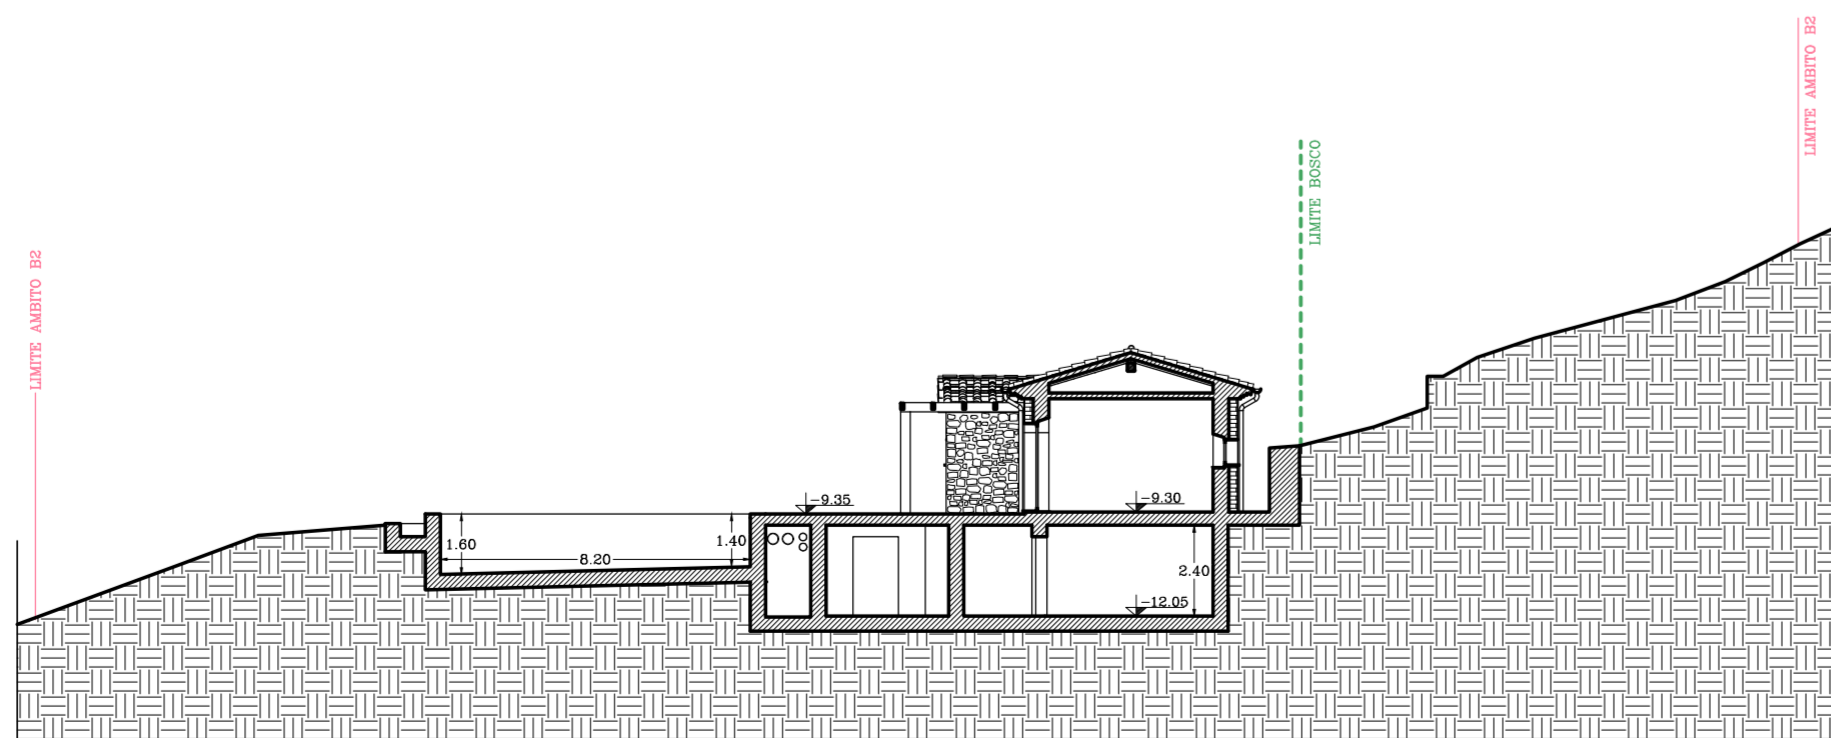

SEZIONE 0-0 - scala 1/200

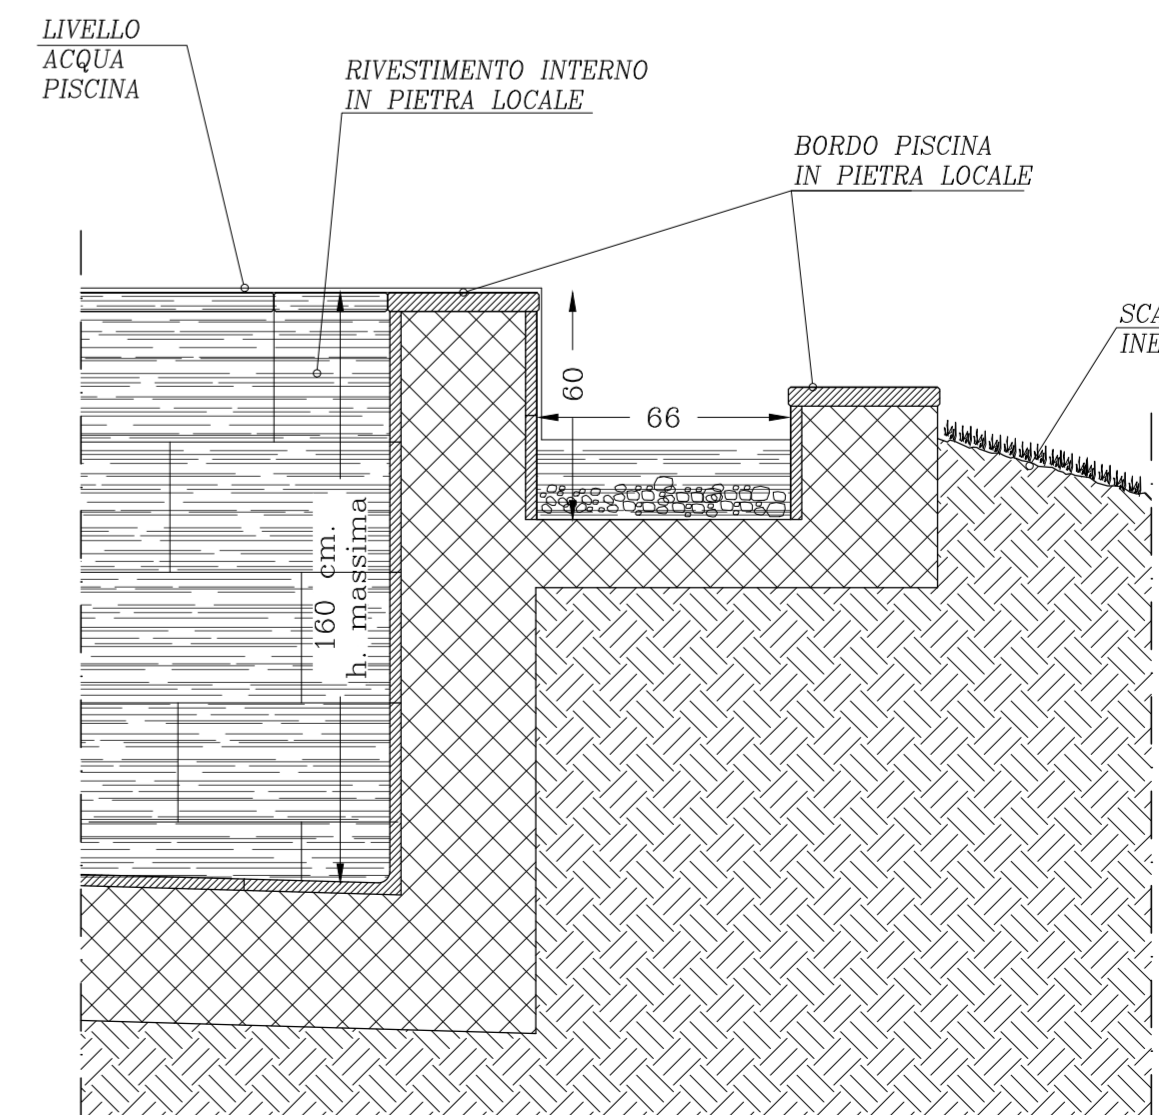

DETTAGLIO BORDO PISCINA - scala 1/20