


LEGENDA

- TUBAZIONI DI SCARICO ACQUE NERE
- TUBAZIONI DI SCARICO ACQUE GRIGIE
- POZZETTO DI TRANSITO ACQUE NERE
- POZZETTO DI TRANSITO ACQUE GRIGIE

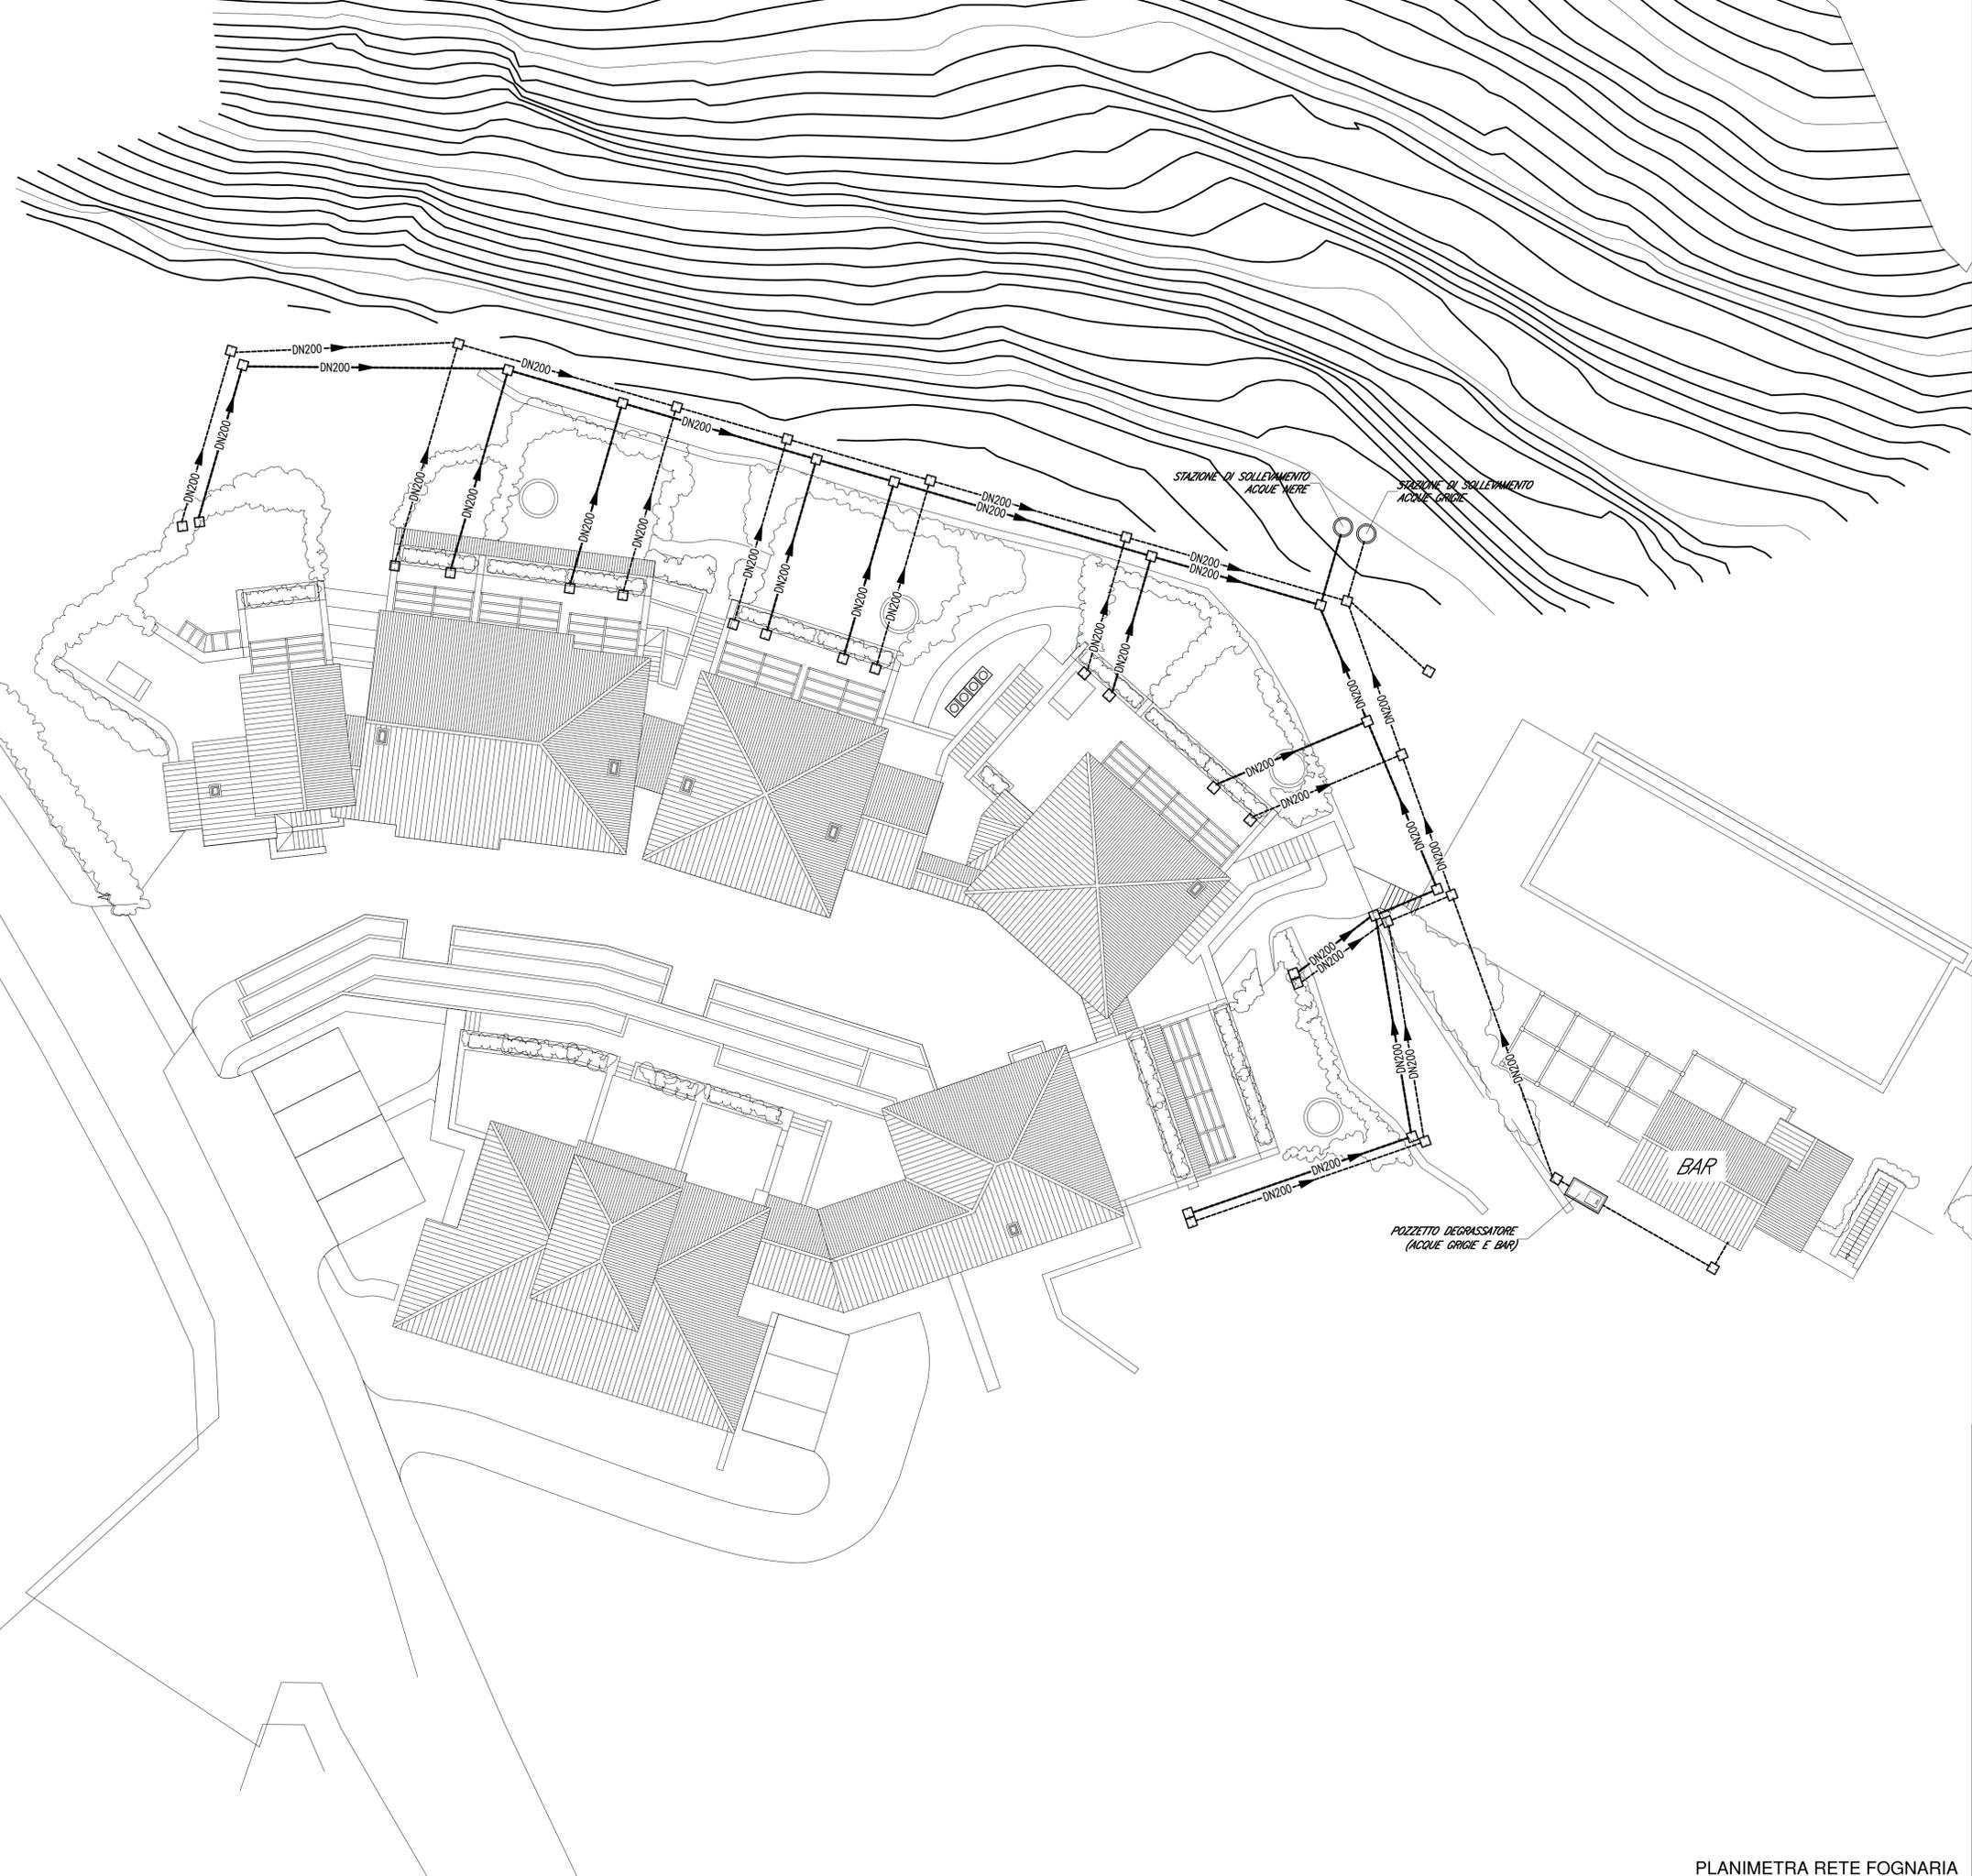

COMUNE DI MONTALCINO

INTERVENTO DI RISTRUTTURAZIONE EDILIZIA
RICOSTRUTTIVA AI SENSI DELL'ART. 134 L.R. 65/2014
PER AMPLIAMENTO DI STRUTTURA RICETTIVA DI
PROPRIETA' DELLA "CASTIGLIONE DEL BOSCO Hotel S.r.l."
Strada Provinciale 103
loc. Castiglione del Bosco, 53024 Montalcino (SI)

DOCUMENTAZIONE INTEGRATIVA
ALL. 1b
RETE FOGNARIA

