Carlo Ludovico Poccianti
architetto
Piazza Santa Trinita, 2 - 50123 FIRENZE
Tel +39 055 2657863 Fax +39 055 2678520
e mail : cl.poccianti@archiflorence.com

COMUNE DI MONTALCINO

INTERVENTO DI RISTRUTTURAZIONE EDILIZIA RICOSTRUTTIVA AI SENSI DELL'ART. 134 L.R. 65/2014 PER AMPLIAMENTO DI STRUTTURA RICETTIVA

RICHIESTA DI PERMESSO DI COSTRUIRE

UBICAZIONE: Strada Provinciale 103 – loc.tà Castiglion del Bosco – Montalcino

PROPRIETA': CASTIGLION DEL BOSCO Hotel S.r.l.
Località Castiglion del Bosco, 53024 Montalcino

ELABORATO: STATO DI PROGETTO _ PIANTA PIANO 0 e 1
scala 1:100

Tavola
IE–03
30.06.2016

Firma del legale rappresentante

.....

Firma del Progettista

.....

LEGENDA

	Quadro elettrico
	Punto luce a parete
	Punto luce a soffitto
	Illuminazione a LED 20 W/mt
	Faretto con protezione IP da incasso. LED 5W 3000K Ra80 350mA 40°
	Punto luce segnapasso accanto WC. LED 2700K G4 1,5W 12V
	Punto luce da incasso con protezione IP 68 per doccia
	Faretto da incasso a pavimento o imbotte. LED 3W 2700K 24V CRI 80 12–40°
	Punto luce da lettura. LED 3W
	Plafoniera per lampada fluorescente 2x36W stagna
	Plafoniera per lampada fluorescente 2x36W stagna
	Interruttore unipolare
	Pulsantiera Lutron
	Microinterruttore luce armadio
	Presa bipasso 2P+T 10/16A 230V incassata a parete
	1 presa bipasso 2x10/16A + 1 presa unel/bipasso 2P+T 16A 230V incassata a parete
	1 presa bipasso 2x10/16A 230V incassata a parete
	Postazione con 3 prese bipasso 2P+T 10/16A 230V incassata a parete
	1 presa tipo irreversibile comandata 2P+T 10A 1 presa unel/bipasso 2P+T 16A 230V incassata a parete
	Speaker a soffitto
	Modulo subwoofer cilindrico
	1 presa fonia/dati RJ45 incassata a parete
	Ricevitore TV digitale
	Rivelatore di fumo
	Quadretto fancoil/pannelli radianti costituito da: – Differenziale puro Id=0,03A – 2 basi portafusibili bipolari – apparecchiatura di regolazione

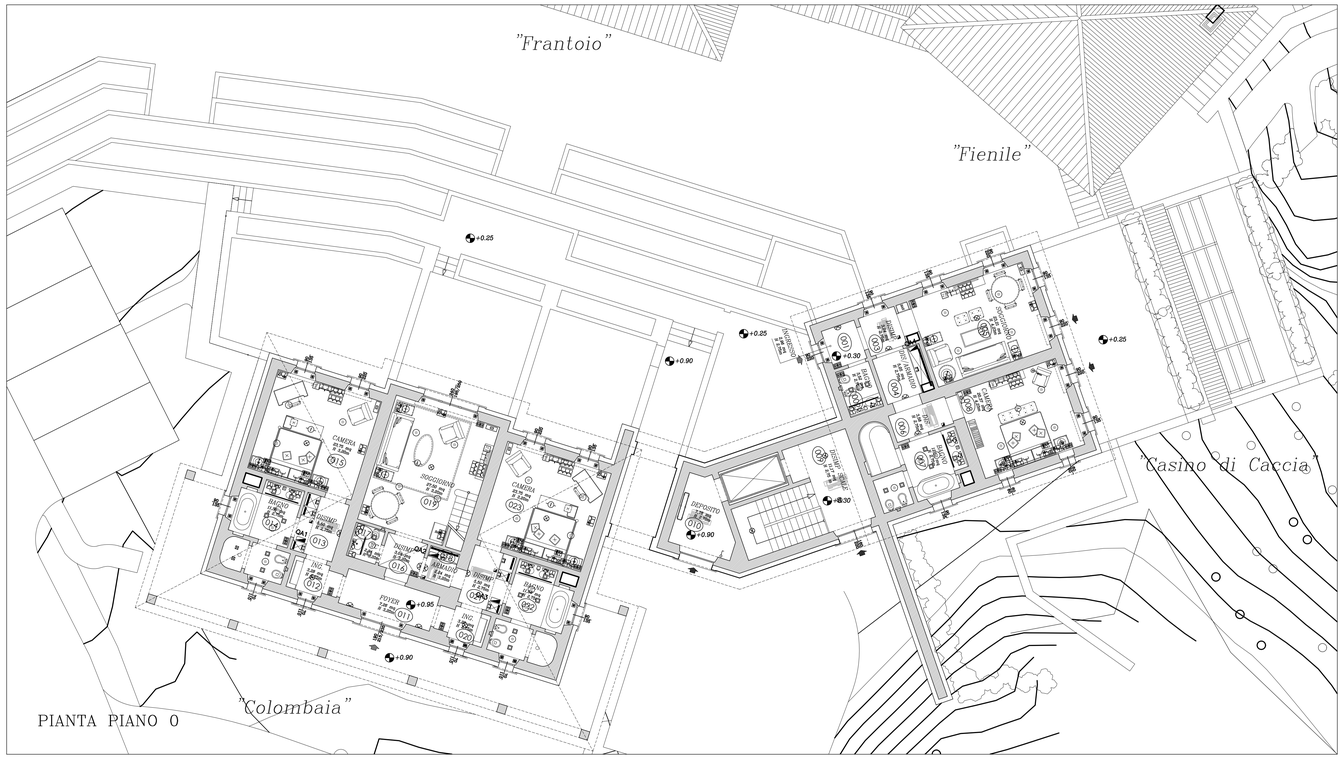
"Frantoio"
"Fienile"
"Casino di Caccia"
"Colombaia"
CAMERA
SOGGIORNO
CAMERA
BAGNO
BAGNO
BAGNO
BAGNO
FOYER
DEPOSITO
BAGNO
BAGNO
BAGN