LINEA A - n° 3 conduttori 5G2.5 n° 1 5G4 Cavidotto R90
LINEA B - n° 1 conduttori 5G2.5 Cavidotto R63
LINEA C - n° 2 conduttori 5G2.5 N°1 5G4 Cavidotto R90
LINEA D - n° 2 conduttori 5G2.5 Cavidotto R90
LINEA E - n° 1 conduttori 5G2.5 N°1 5G4 Cavidotto R63
LINEA F - n° 1 conduttori 5G10 Cavidotto R90
LINEA G - n° 1 conduttori 5G2.5 Cavidotto R50
LINEA H - n° 1 conduttori 5G2.5 Cavidotto R50

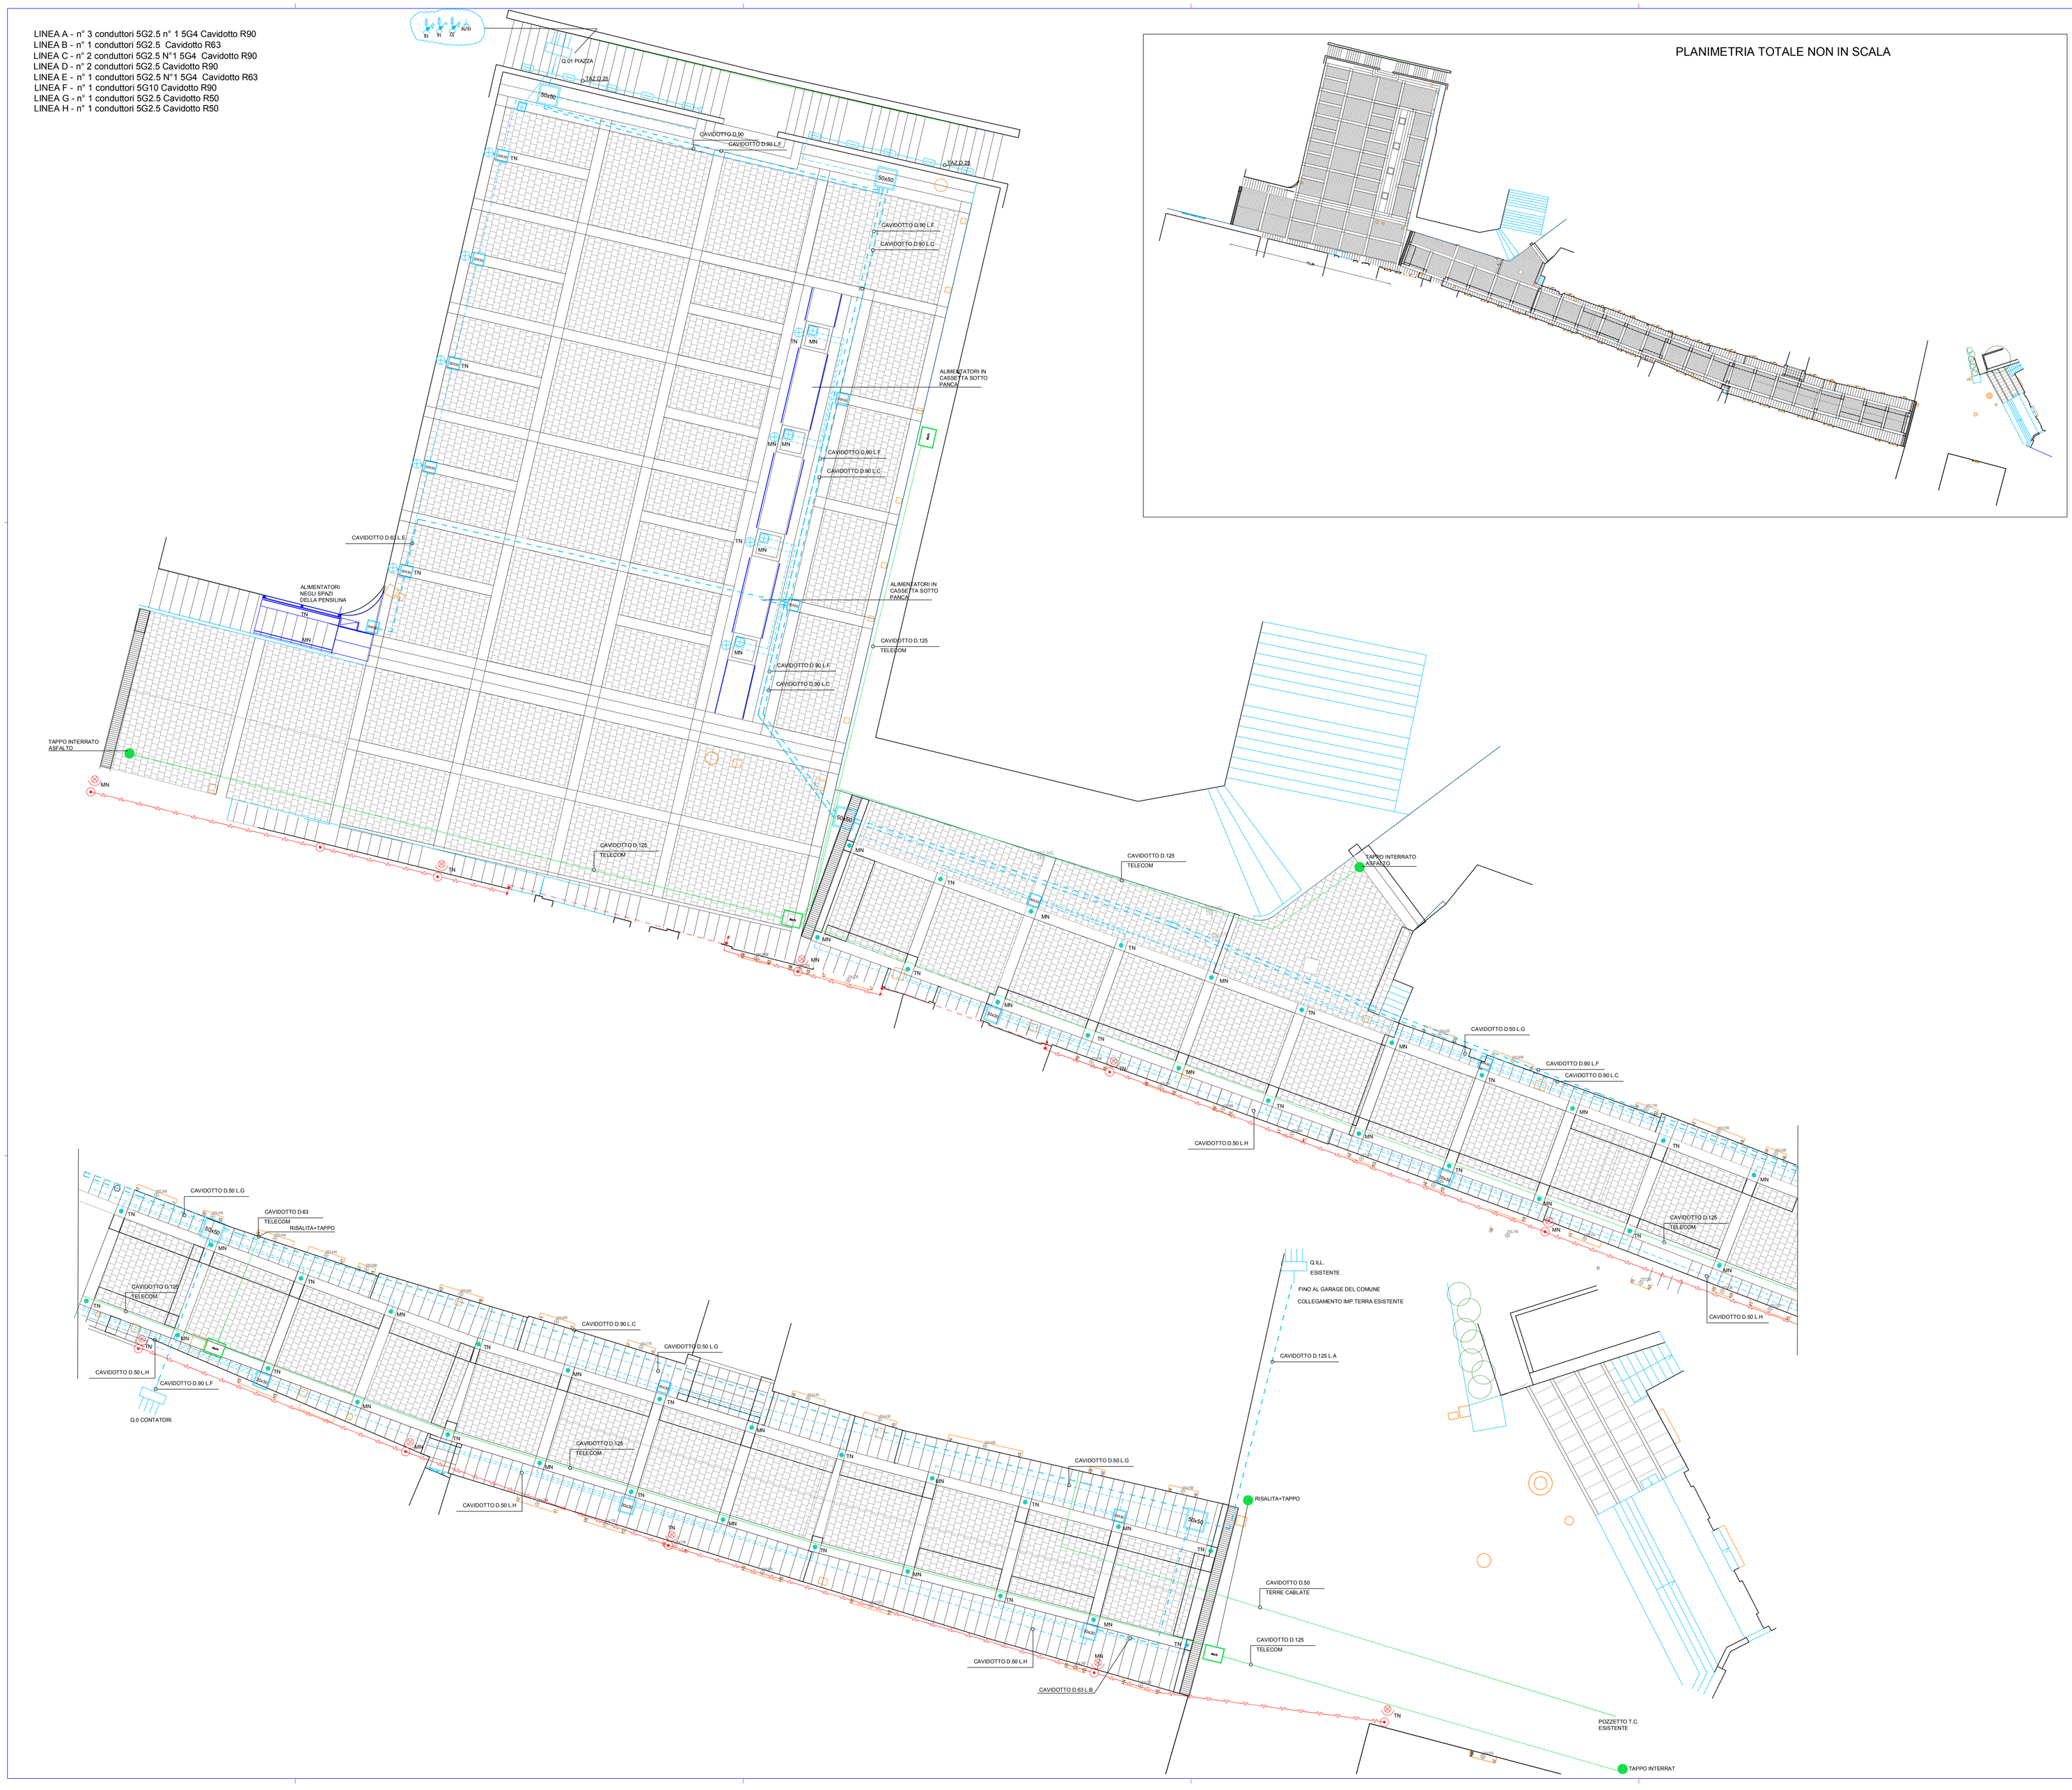

PLANIMETRIA TOTALE NON IN SCALA

COMUNE DI MONTALCINO

Riqualificazione Urbana del Centro Commerciale Naturale della Frazione di Torrenieri
(CIG-Z64110D0A)

PROGETTO ESECUTIVO

Progettisti
Associazionde temporanea di professionisiti
Progetto architettonico Architetto Antonio Anichini
Progetto architettonico Architetto Roberto Santini
Computi e Capitolati Architetto Marco Bellini
Impianti Idrici e Fognari Ingegnere Claudio Lombardi
Impianti Elettrici e di illuminazione Dott.Per.Ind. Luca Giacinti

IMPIANTO ELETTRICO

5

LEGENDA SIMBOLI

	CANALIZZAZIONE TELECOM
	CANALIZZAZIONE ILLUMINAZIONE
	LINEA IN CAVO AEREA ESISTENTE
	CANALIZZAZIONE COMPRESA NEL PUNTO LUCE
	TUBAZIONE TAZ Ø 20 mm
A	POZZETTO CARRABILE
	ALZATA/CALATA FINO A GRONDA IN TUB. DI RAME E CAVO FG7OR
	QUADRO ELETTRICO
	CORPO ILLUMINANTE IP 55 PER SCALA 1X18W
	PROIETTORE SAP 100W
	PROIETTORE DA INCASSO PER ILLUMINAZIONE ALBERI 18W
	LAMPADA ILLUMINAZIONE MARCIAPIEDE
	LAMPADA SU PALO PER ILLUMINAZIONE PARCHEGGIO
	STRISCE LUMINOSE LED IN TUBO IP 55
	POZZETTO CON DISPERSORE DI TERRA L=1,5 MT
	CORDA RAME NUDO S=35 MMQ
10/16	PRESA IP 44 UNEL 10/16A
	PRESA TELEFONICA
	PRESA 3P+N+T 16 A INTERBLOCCATA CON FUSIBILI
	PRESA 1P+N+T 16 A INTERBLOCCATA CON FUSIBILI
	PRESA 3P+N+T 32 A INTERBLOCCATA CON FUSIBILI
TN	CIRCUITO TUTTA NOTTE
TN	CIRCUITO MEZZA NOTTE