


Carlo Ludovico Poccianti
architetto

Piazza Santa Trinita, 2 - 50133 FIRENZE
Tel +39 055 2657863 Fax +39 055 2678520
e mail : cl.poccianti@archiflorence.com

COMUNE DI MONTALCINO

INTERVENTO DI RISTRUTTURAZIONE EDILIZIA RICOSTRUTTIVA AI SENSI
DELL'ART. 134 L.R. 65/2014 PER AMPLIAMENTO DI STRUTTURA RICETTIVA
RICHIESTA DI PERMESSO DI COSTRUIRE

UBICAZIONE: Strada Provinciale 103 - località Castiglion del Bosco - Montalcino

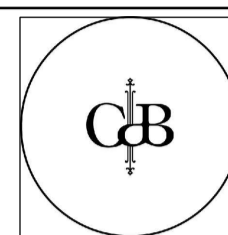

PROPRIETA': CASTIGLION DEL BOSCO Hotel S.r.l.
Località Castiglion del Bosco, 53024 Montalcino

ELABORATO: **STATO DI PROGETTO - SEZIONI**
Planimetria Scala 1:500 - Sezioni Scala 1:200

Tavola

13

30.06.2016



Firma del legale rappresentante

Firma del Progettista

SEZIONE E-E



SEZIONE F-F

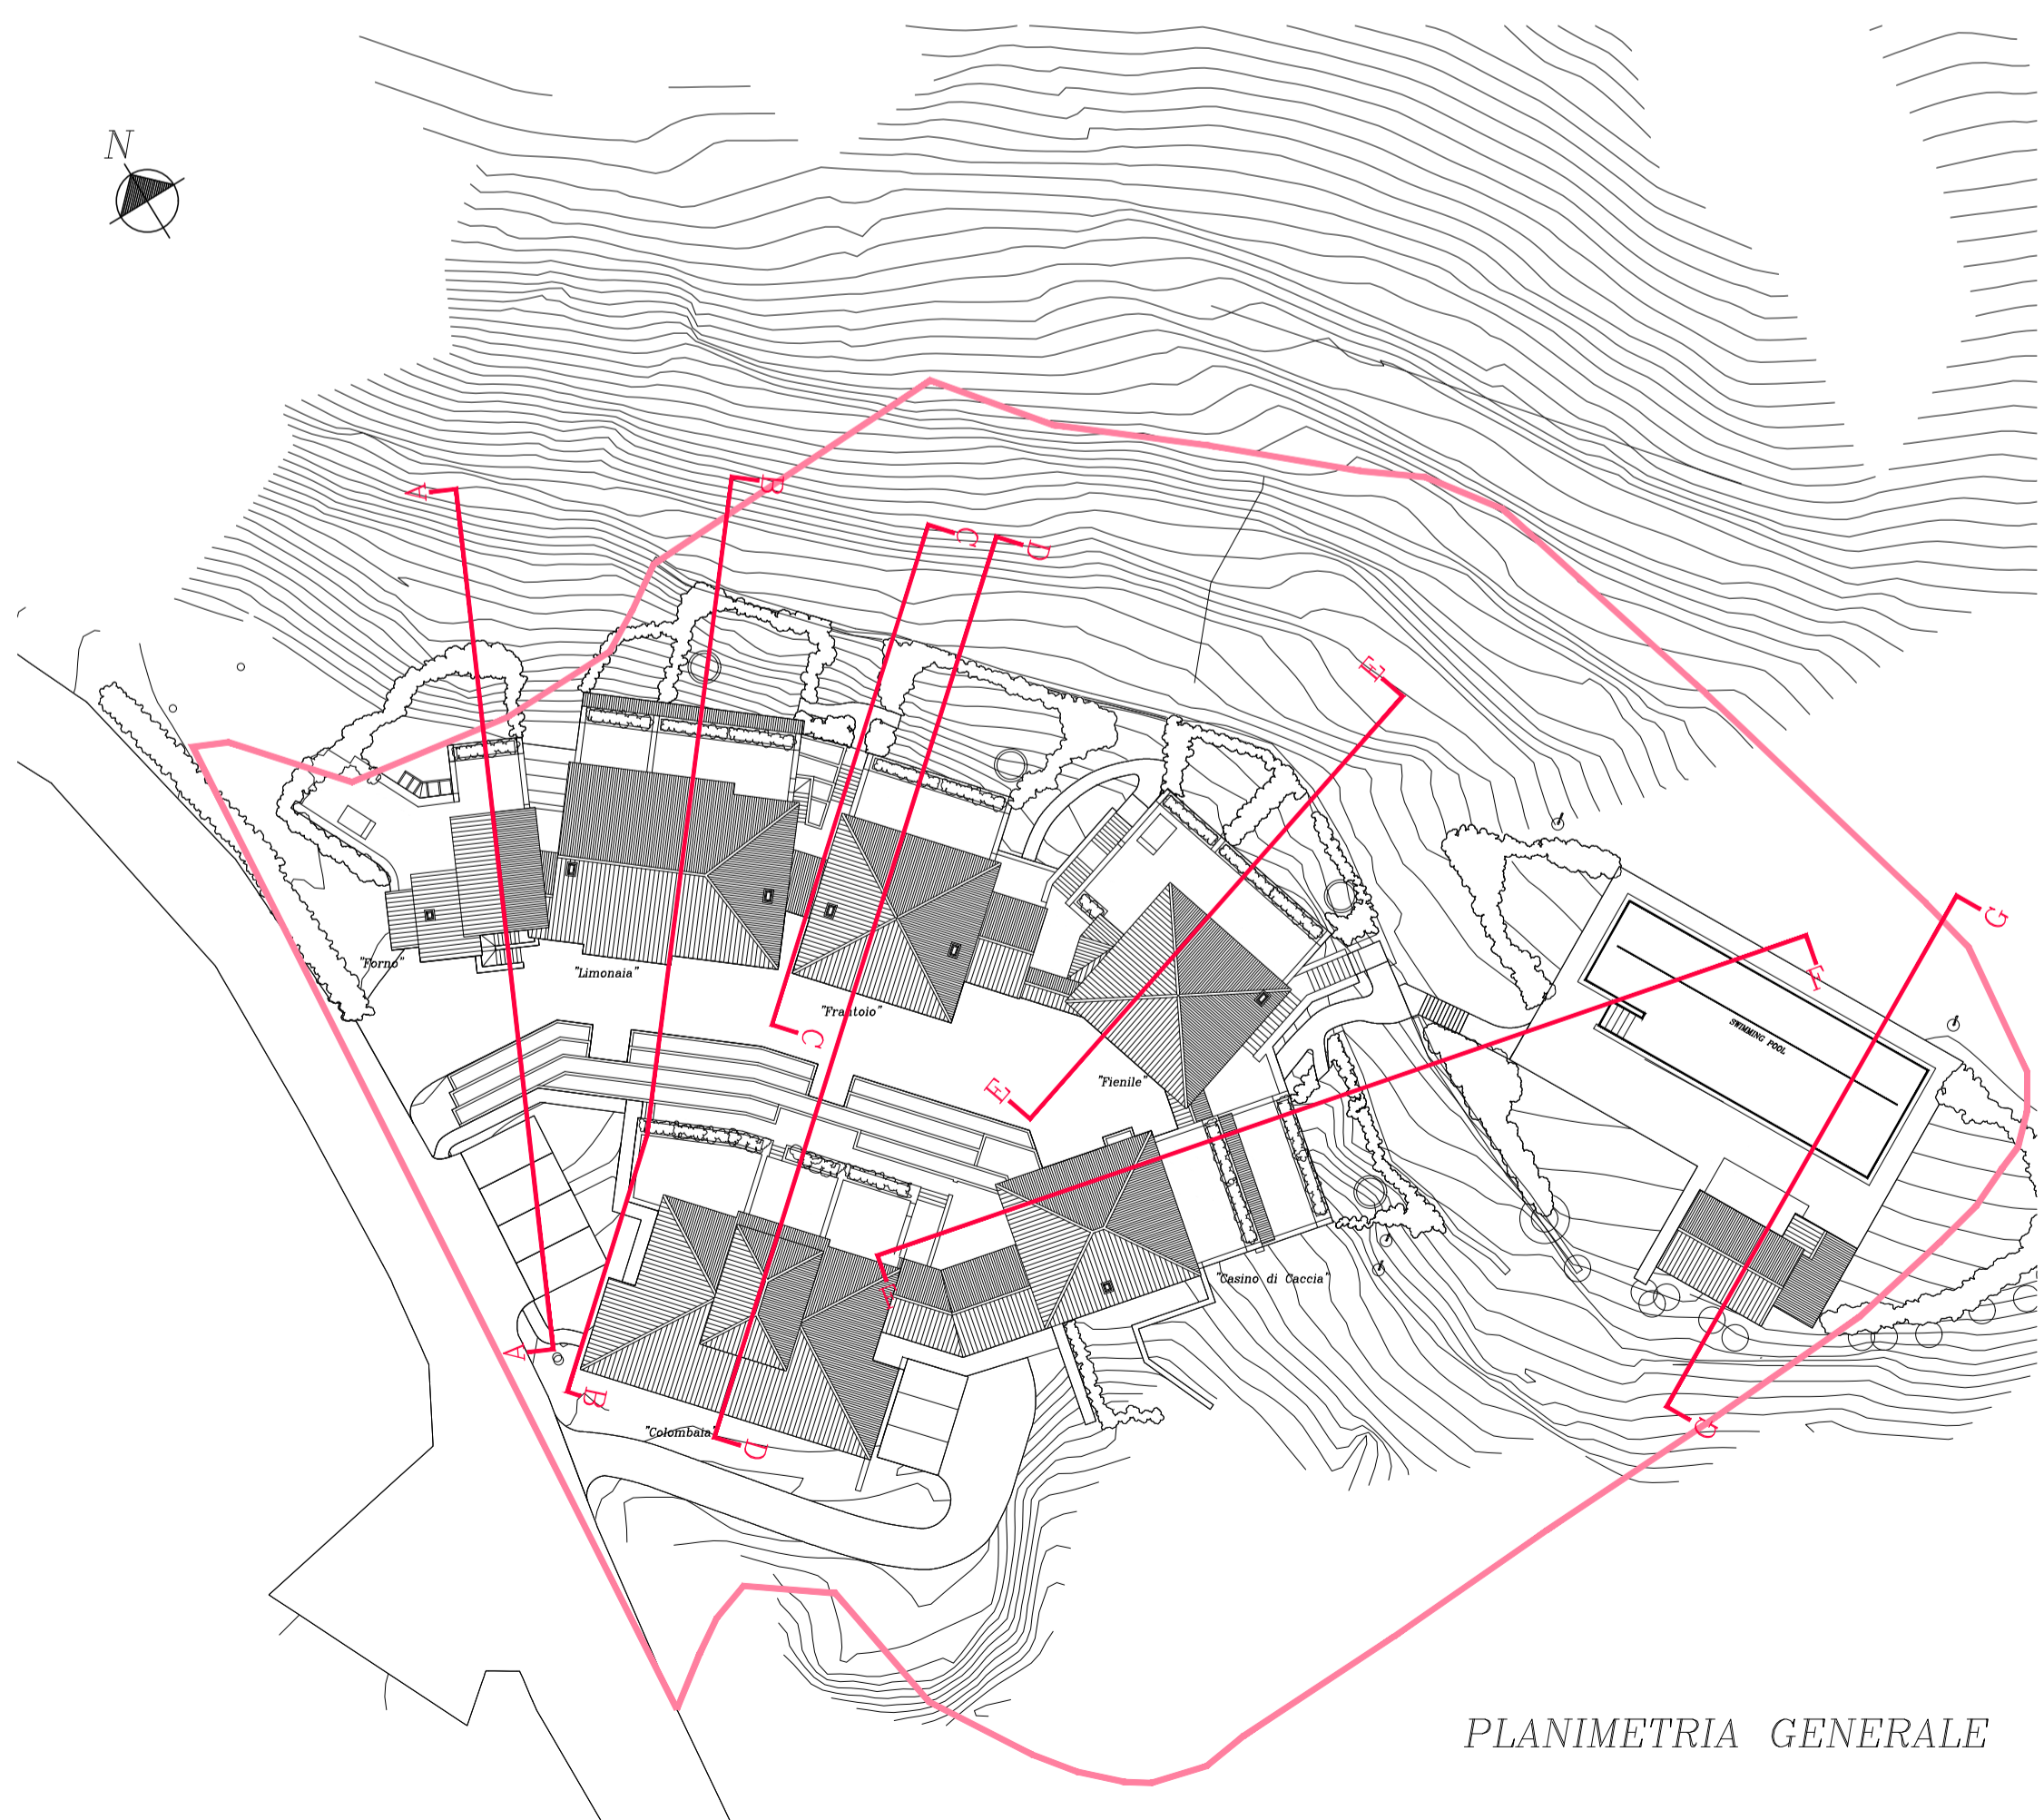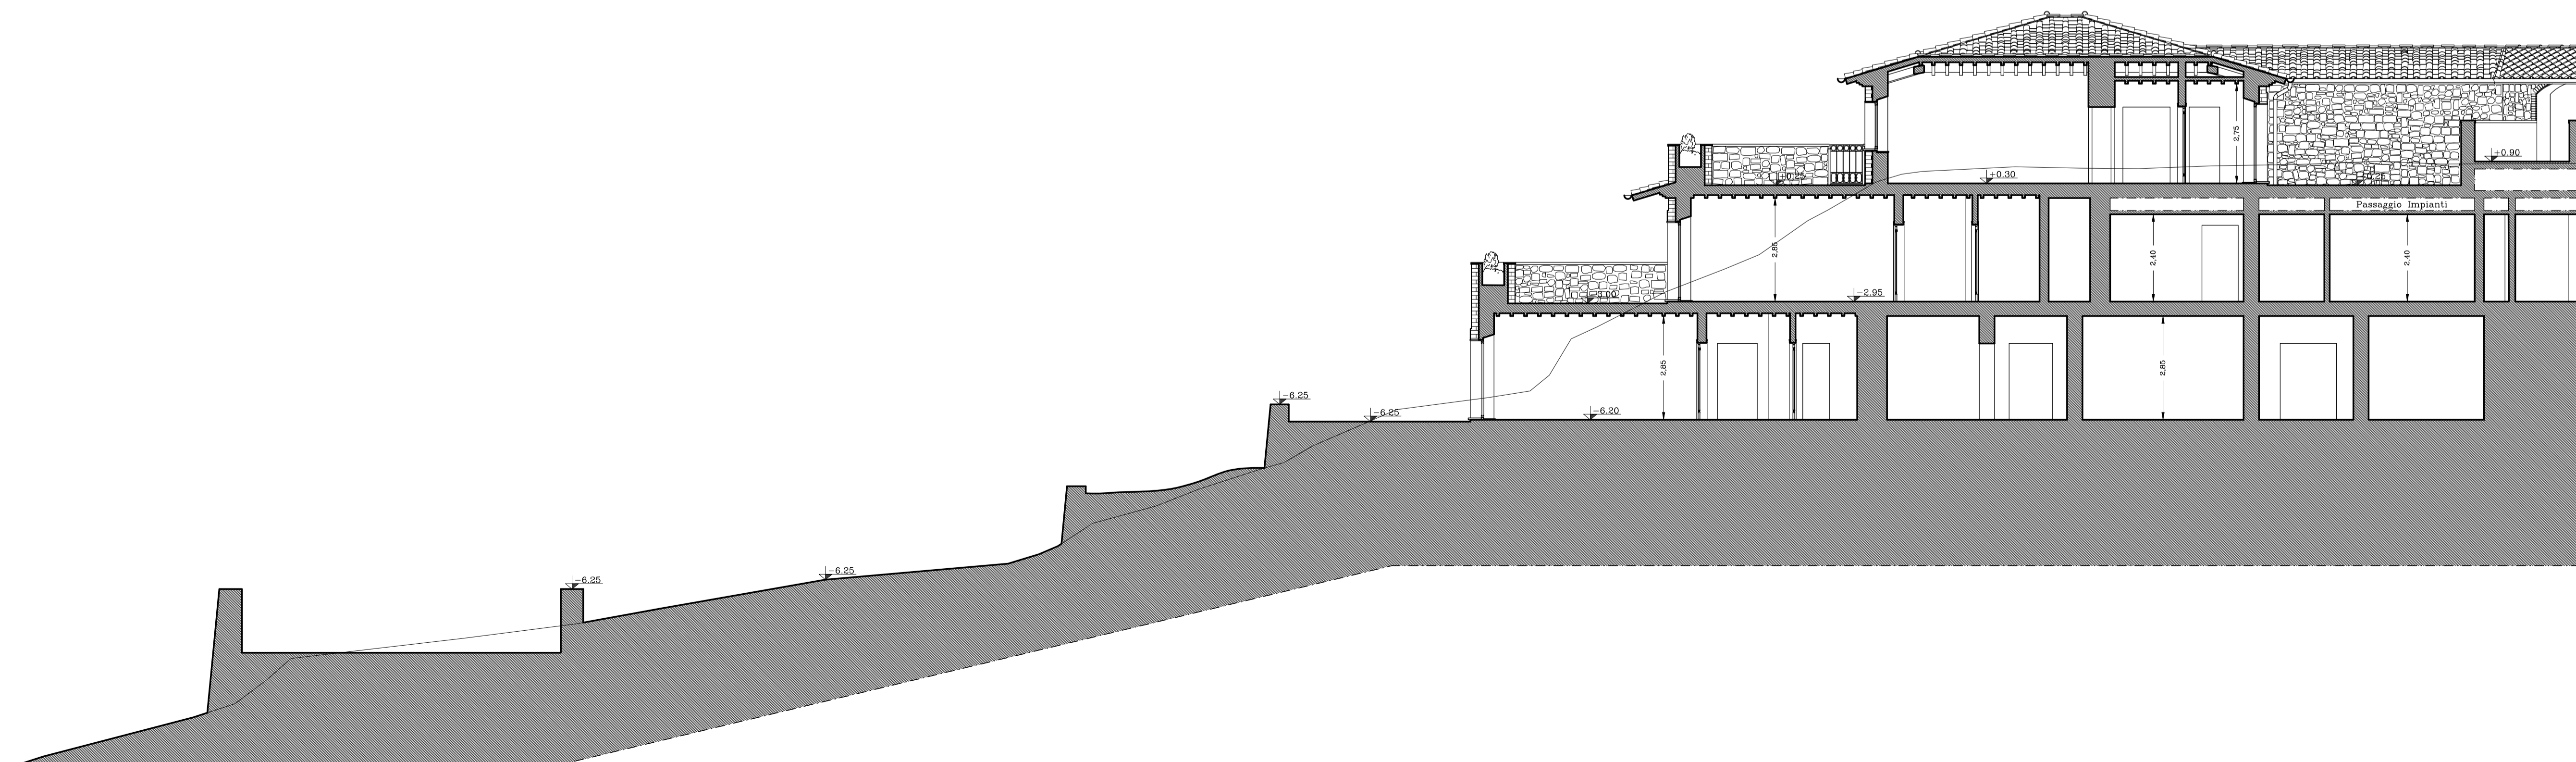

PLANIMETRIA GENERALE